


01 PLANTA GERAL PISOS - PARQUE DA CIDADE
ESC. 1/1000

- 01 VIA INTERNA
- 02 TRAVESSIA DE PEDESTRE ELEVADA
- 03 PRAÇA DE CHEGADA
- 04 ESPLANADA DE ACESSO
- 05 CALÇADÃO DE CONTORNO
- 06 ESTACIONAMENTO EVENTOS
- 07 ESTACIONAMENTO DE CONTORNO
- 08 ACADEMIA DO IDOSO
- 09 ACADEMIA DE MUSCULAÇÃO
- 10 ACADEMIA DA CIDADE
- 11 CIRCULAÇÃO DE PEDESTRE INTERNA
- 12 PRAÇA DE EVENTOS / ZUMBA
- 13 PALCO EVENTOS
- 14 ARENA CÃO TERAPIA
- 15 APOIO CÃO TERAPIA
- 16 SANITARIOS
- 17 CICLOFAIXA
- 18 PISTA DE COOPER
- 19 QUIOSQUE COMERCIAL
- 20 PLAY GROUND FAIXA 01
- 21 PLAY GROUND FAIXA 02
- 22 ESPAÇO PARA SLACK LINE
- 23 ARENA FUTEVOLEI / VOLEI DE PRAIA
- 24 QUADRA POLIESPORTIVA
- 25 ARENA FUTEBOL SOCYTE
- 26 ARENA DE BASQUETE
- 27 PISTA DE PUMP TRACK
- 28 ARQUIBANCADAS
- 29 POSTO DE SEGURANÇA / POSTO MÉDICO
- 30 GUARITA DE CONTROLE DE ACESSO
- 31 CENTRO CULTURAL
- 32 PRAÇA CÍVICA / MASTRO BANDEIRA

02 CORTE AA' - PISTA DE COOPER E CICLOFAIXA
ESC. 1/50

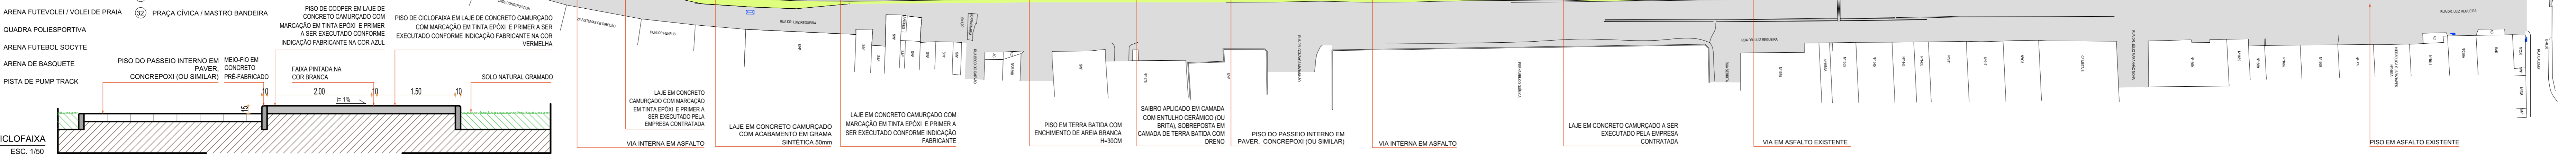



marcpai@gmail.com / mmlima@uol.com.br
MÁRCIA LIMA ARQUITETA
RUA CAJAZEIRAS VERDES, 284, SALA 3 E 4
07062 RECIFE PE
(81) 34235868/992922924

PROJETO PARA CONSTRUÇÃO DE UM PARQUE EM JABOATÃO/PE

ASSUNTO: ESPECIFICAÇÃO DOS PISOS	CONTEÚDO: PLANTA BAIXA GERAL - PISOS	PRANCHA: 22
COLABORAÇÃO: SARA FERREIRINHO	(DETALHE PISTA DE COOPER)	
ESCALA: 1/1000		
DATA: JAN/2020		