



QUADRO DE PORTAS		
ESQUADRIAS	DIMENSÕES	MATERIAL
P1	0.60 x 2.10	ALUMÍNIO PRETO VENEZIANA PALHETA*
P2	0.80 x 2.10	ALUMÍNIO PRETO VENEZIANA PALHETA*
P3	0.90 x 2.10	ALUMÍNIO PRETO VENEZIANA PALHETA*


*SEM VENTILAÇÃO

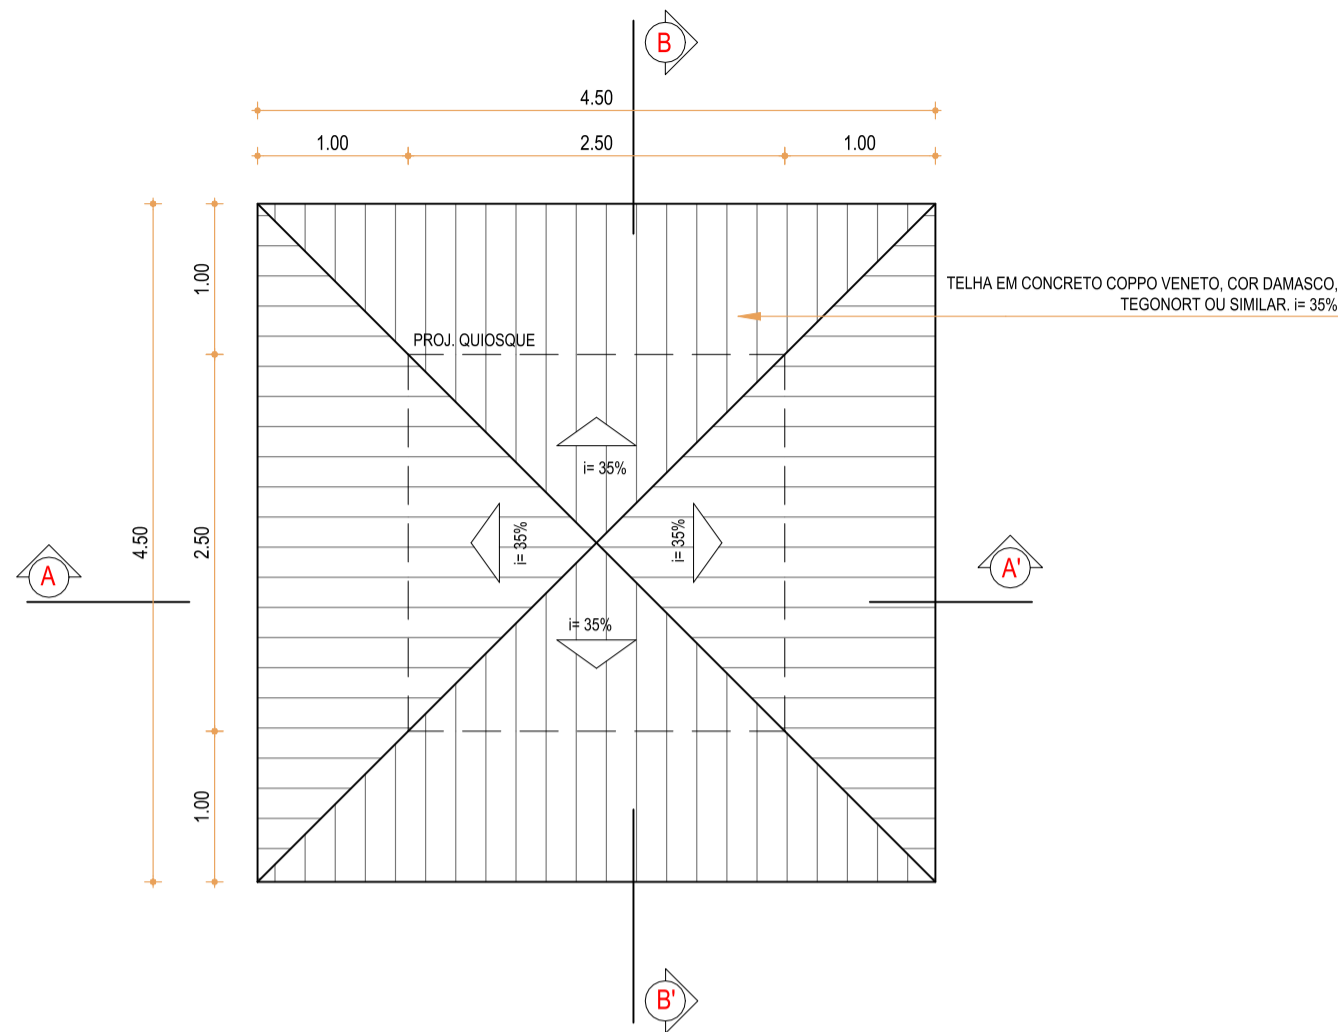


01 PLANTA DE COBERTA - QUIOSQUE
ESC. 1/50

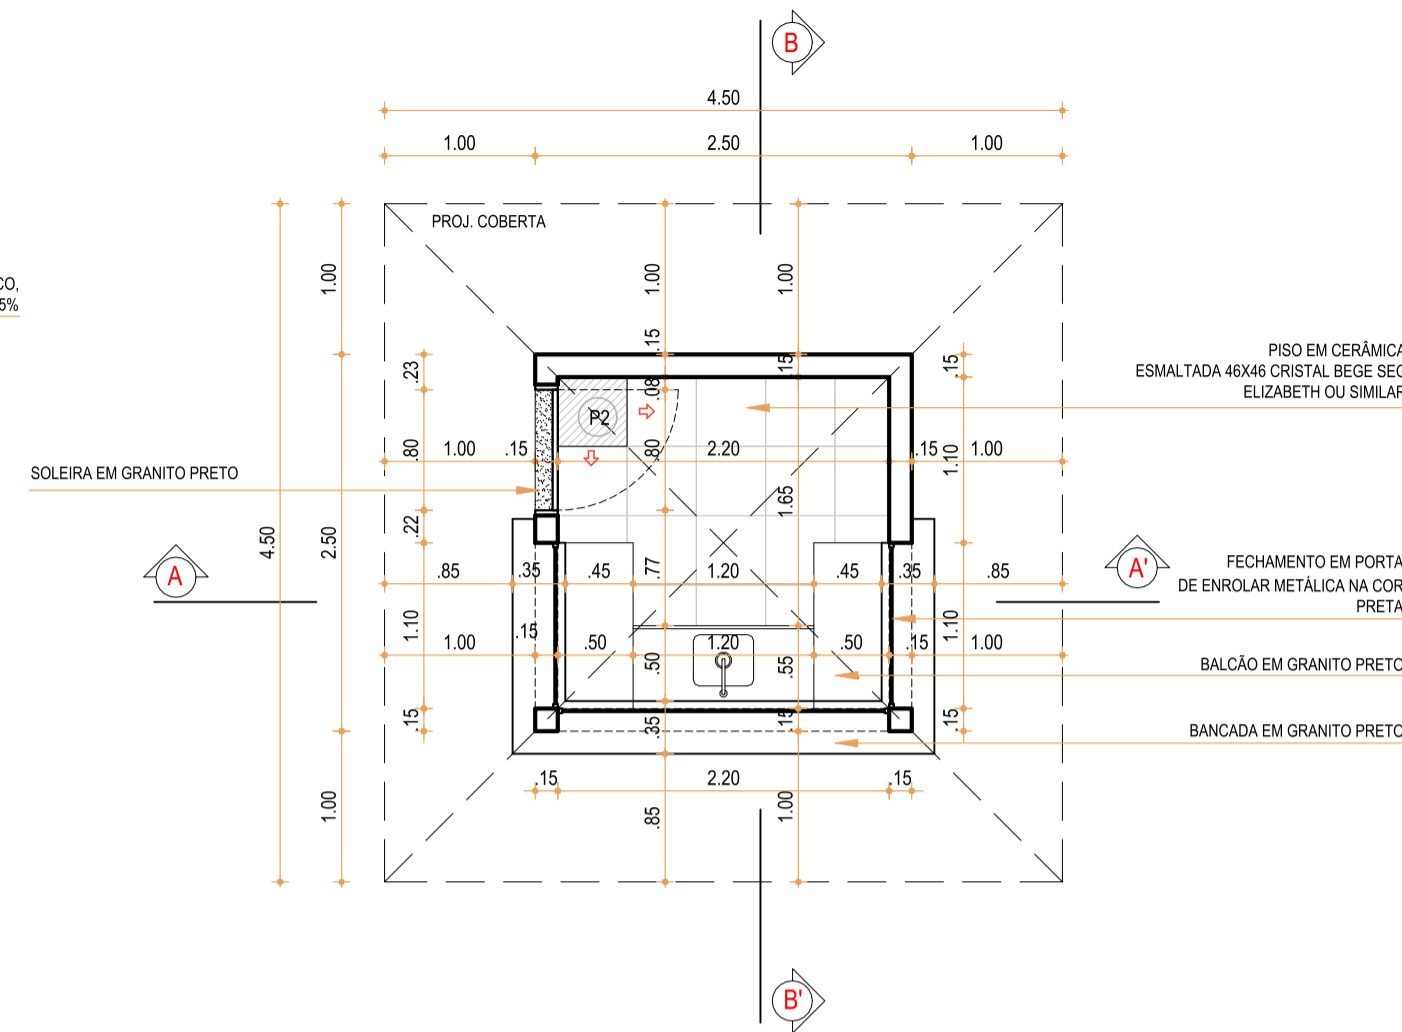


02 PLANTA BAIXA - QUIOSQUE
ESC. 1/50

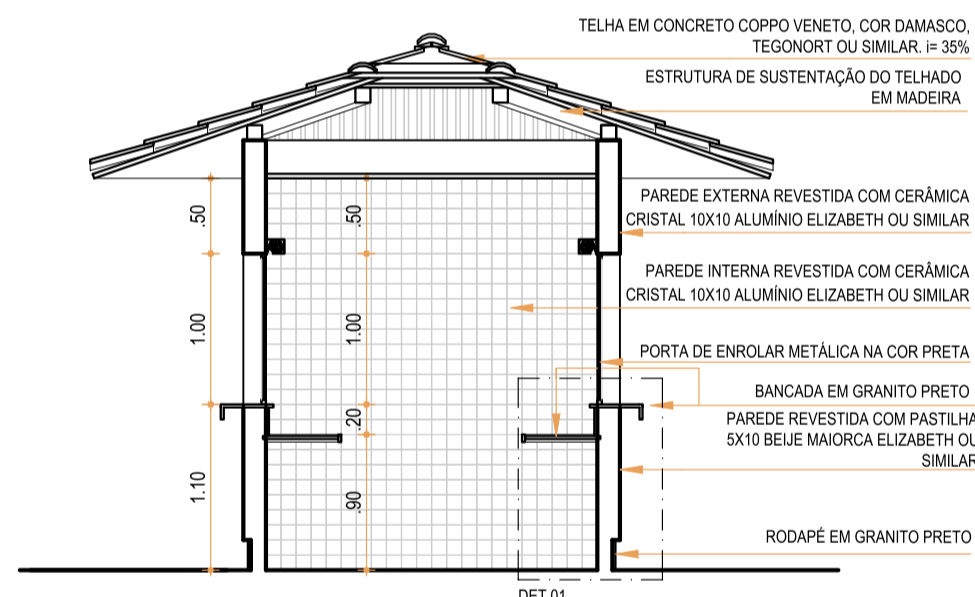


03 CORTE AA' - QUIOSQUE
ESC. 1/50

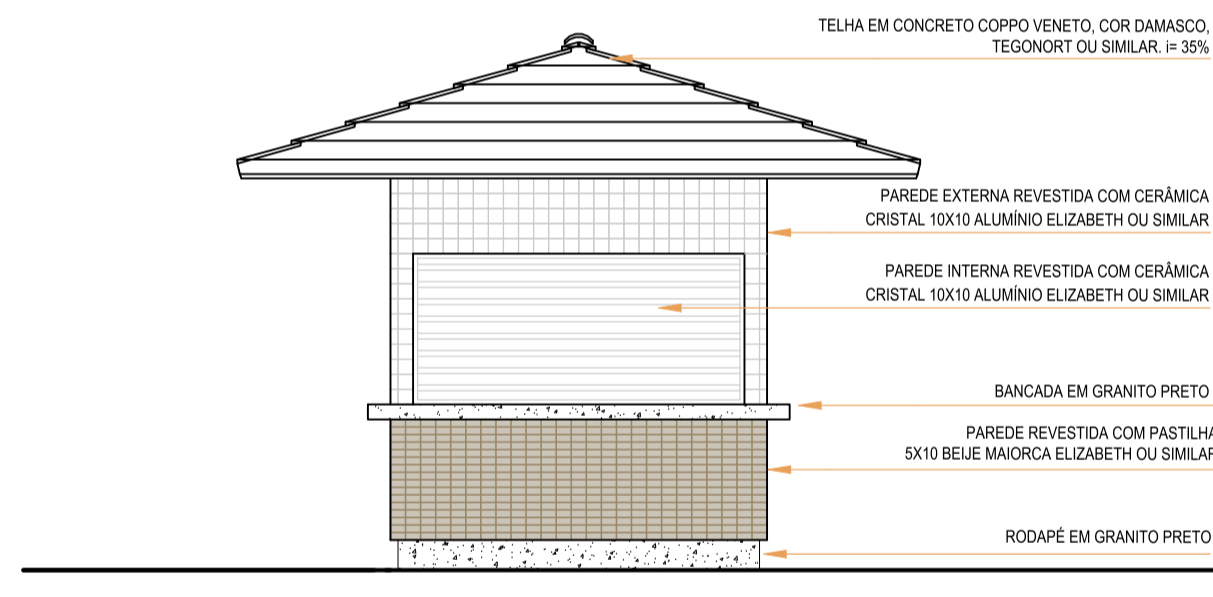


05 FACHADA FRONTAL
ESC. 1/50

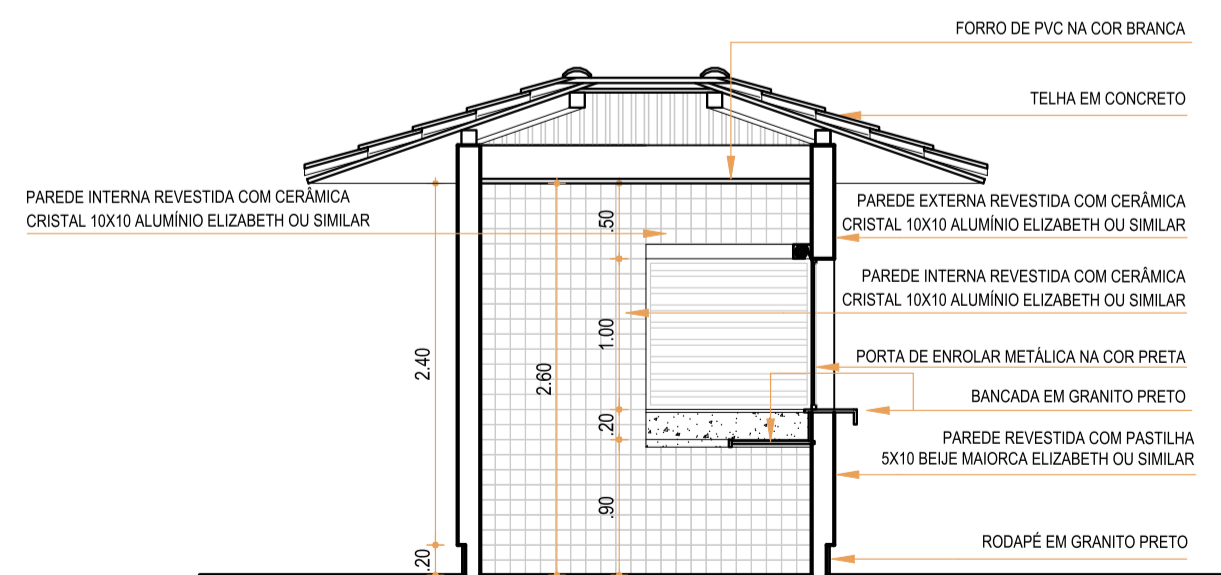

04 CORTE BB' - QUIOSQUE
ESC. 1/50

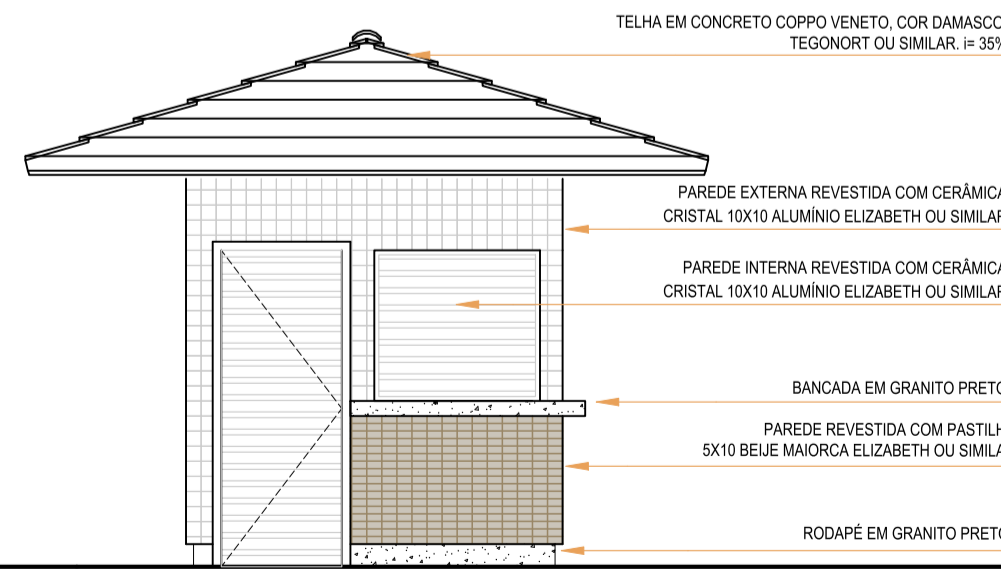

06 FACHADA LATERAL
ESC. 1/50

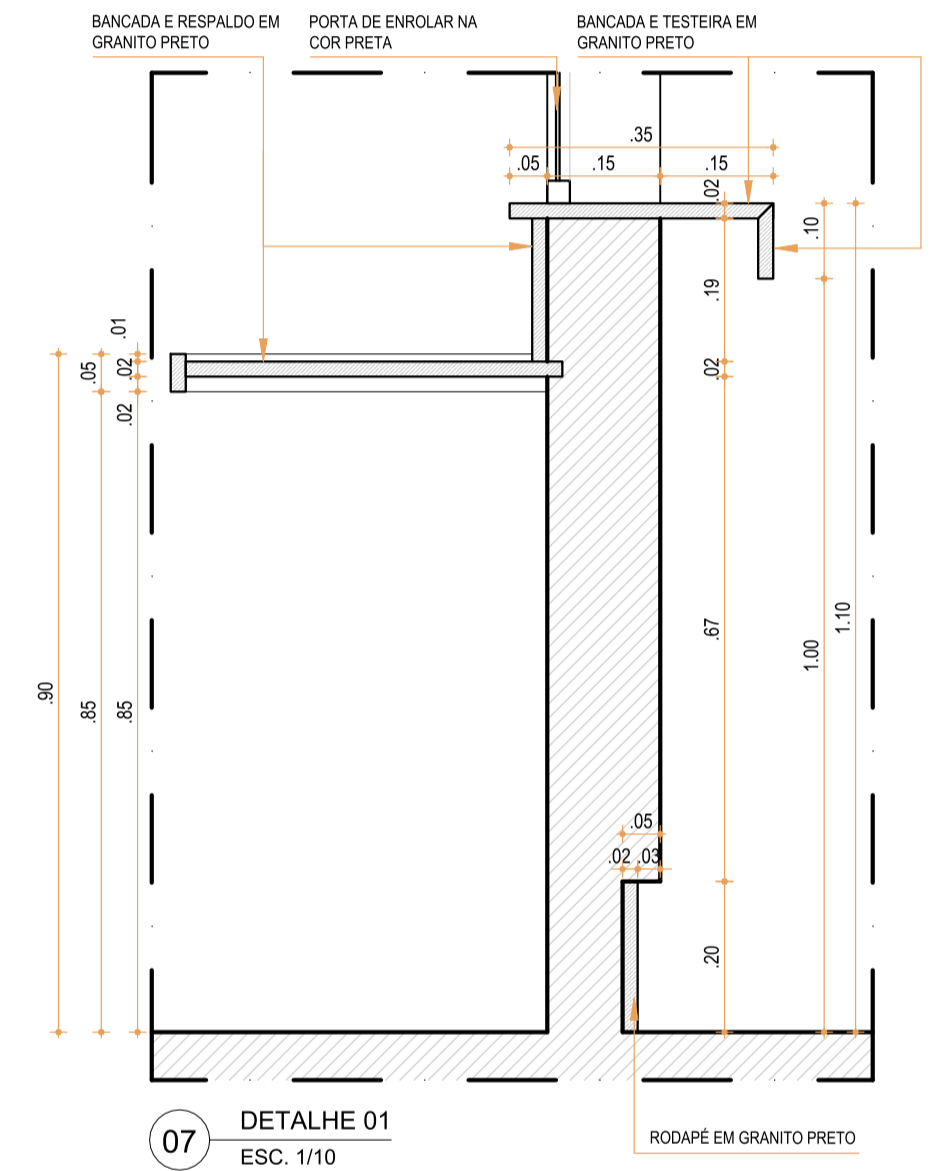

07 DETALHE 01
ESC. 1/10

ml

marcpai@gmail.com / mmlima@uol.com.br

MÁRCIA LIMA ARQUITETA CAL: 12252-1

RUA DA BAIXA VERDE, 284, SALA 3 E 4, DERBY, RECIFE/PE

Tel: (81)34235868/992922924

arquitetura e paisagismo

PROJETO PARA CONSTRUÇÃO DE UM PARQUE EM JABOATÃO/PE

ASSUNTO: PROJETO QUIOSQUE

COLABORAÇÃO: CAMILA GUIMARÃES SARA PERNAMBUCO	CONTEÚDO: QUIOSQUE (19)	PRANCHA: 07
ESCALA: 1/50	DATA: DEZ2019	