




01 PLANTA BAIXA - PLAYGROUND FAIXA 01 E 02 (20 e 21)
ESC. 1/200


Obs.: a fixação dos brinquedos ficará sobre responsabilidade da empresa contratada (Ana Madeiras ou similar).




02 CORTE AA' - PLAYGROUND FAIXA 02 (21)
ESC. 1/200

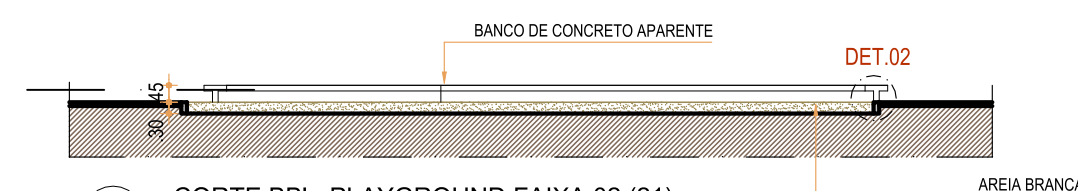

03 CORTE BB' - PLAYGROUND FAIXA 02 (21)
ESC. 1/200

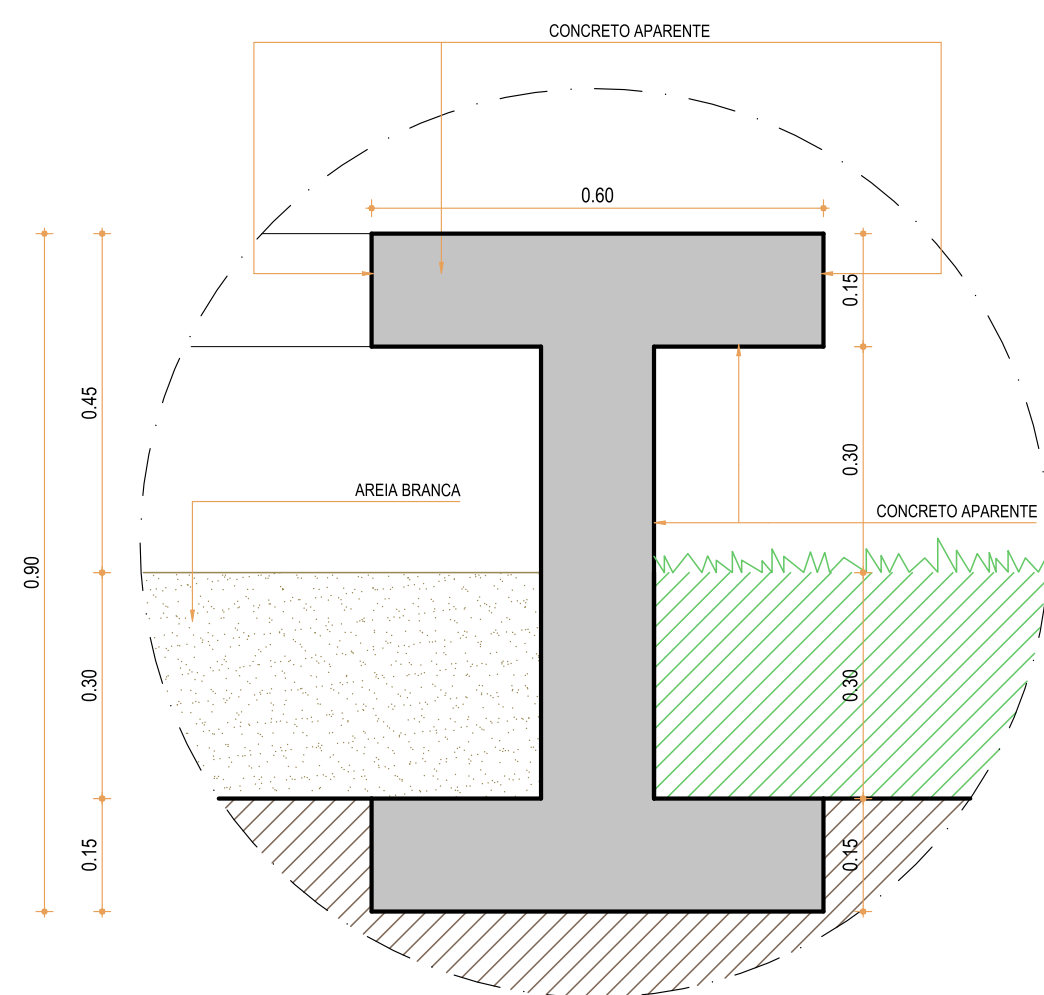

04 DETALHE 01
ESC. 1/10

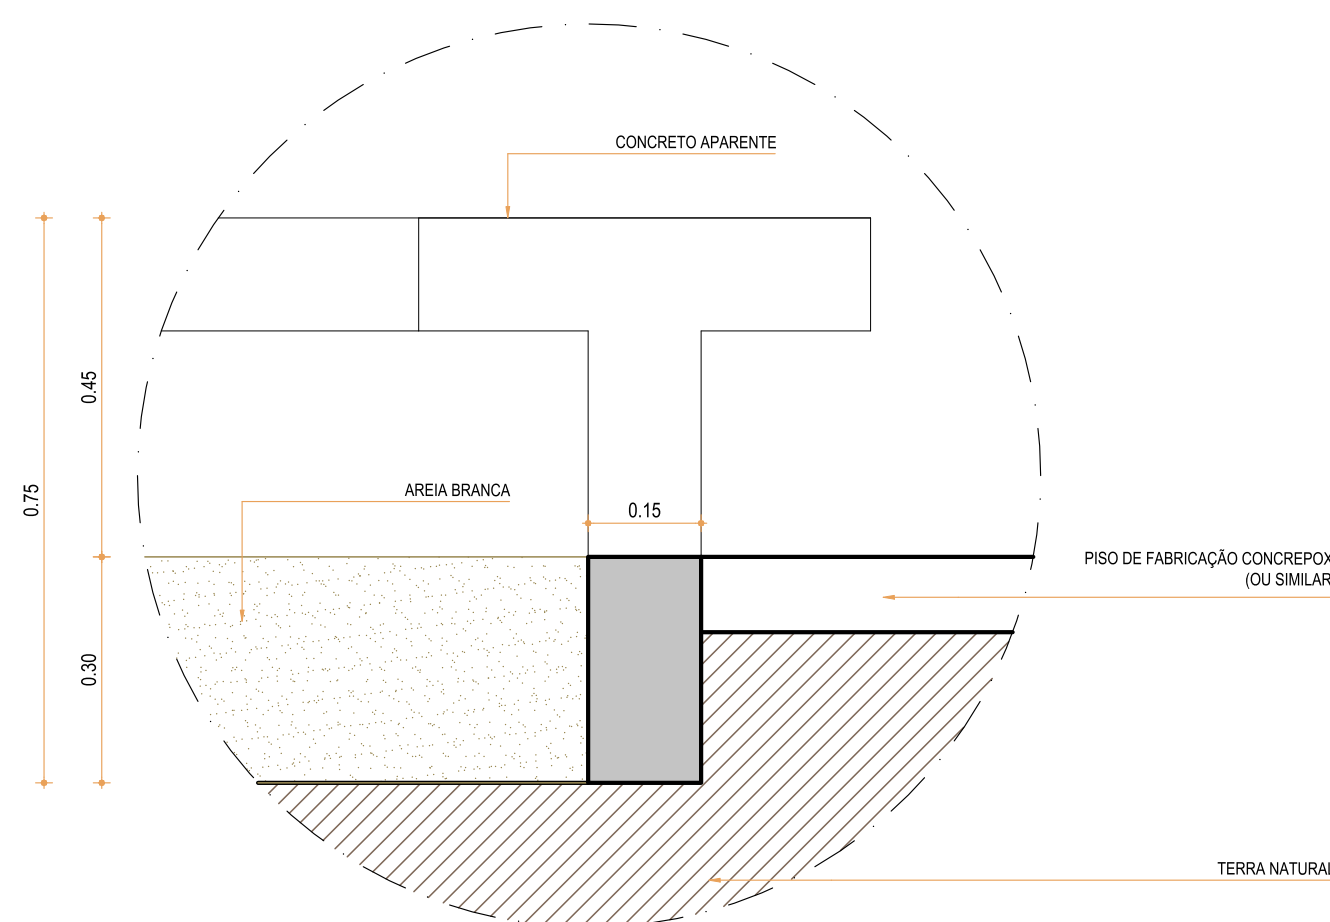

05 DETALHE 02
ESC. 1/10

TABELA DE BRINQUEDOS PLAYGROUND FAIXA 1- (faixa etária de 02 a 04 anos) ANA MADEIRAS(OU SIMILAR)

SÍMBOLO	QUANTITATIVO
ESCORREGO FAIXA 01	02
BALANÇO 2 LUGARES	02
GANGORRA DUPLA FAIXA 01	01
ESCALADA HORIZONTAL	01
BICHINHO 01	01
BICHINHO 02	01
BICHINHO 03	01
CASINHA COM TERRAÇO	01

TABELA DE BRINQUEDOS PLAYGROUND FAIXA 2- ANA MADEIRAS (OU SIMILAR)

SÍMBOLO	QUANTITATIVO
BALANÇO 3 LUGARES	02
GANGORRA TRIPLA INFANTIL FAIXA 02	01
ESCORREGO FAIXA 02	03
ESCALADA HORIZONTAL	01
CASINHA COM MIRANTE	01



ml
arquitetura e paisagismo

mlarqpai@gmail.com / mmrlima@uol.com.br
MÁRCIA LIMA ARQUITETA
RUA DA BAIXA VERDE, 284, SALA 3 E 4, DERBY, RECIFE-PE
Tel: (81)34235868/992922924

PROJETO PARA CONSTRUÇÃO DE UM PARQUE EM JABOATÃO/PE

ASSUNTO: PROJETO EXECUTIVO PLAYGROUND FAIXA 01 E 02

COLABORAÇÃO: SARA PERNAMBUCO	CONTEÚDO: PLAYGROUND FAIXA 01 (20) E FAIXA 02 (21)	PRANCHAS: 08
---------------------------------	---	-----------------

ESCALA: 1/200 e 1/10

DATA: DEZ2019