






01 PLANTA BAIXA - SLACKLINE (22)  
ESC. 1/200

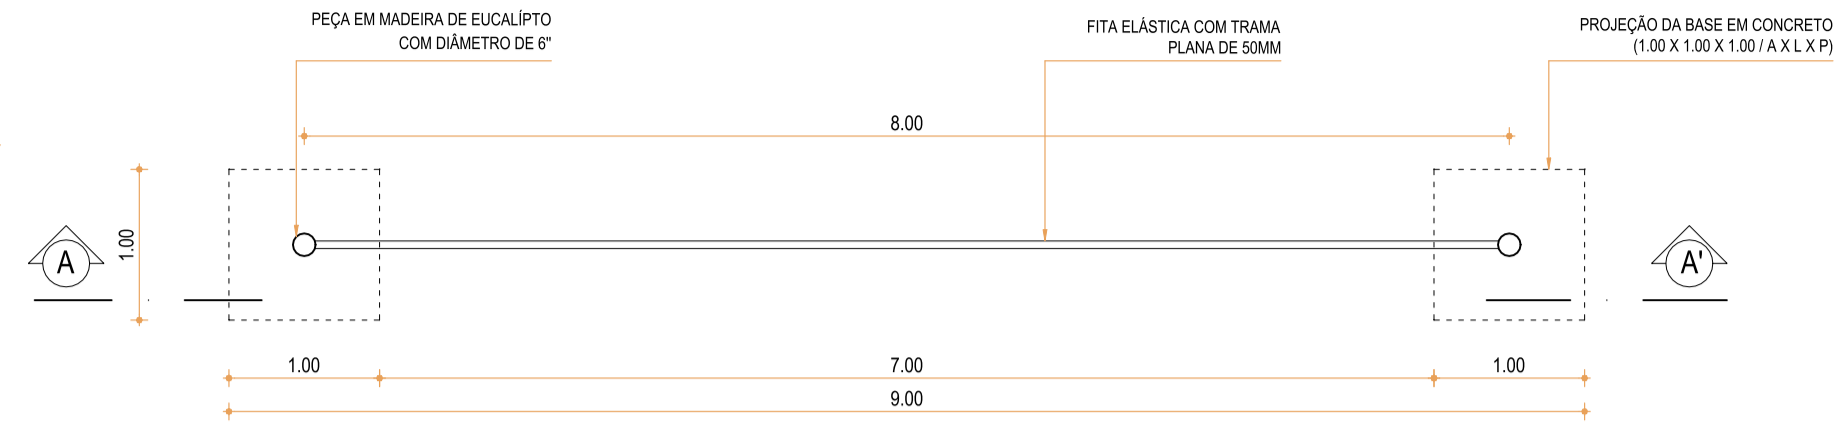


02 PLANTA BAIXA - UMA UNIDADE SLACKLINE  
ESC. 1/50

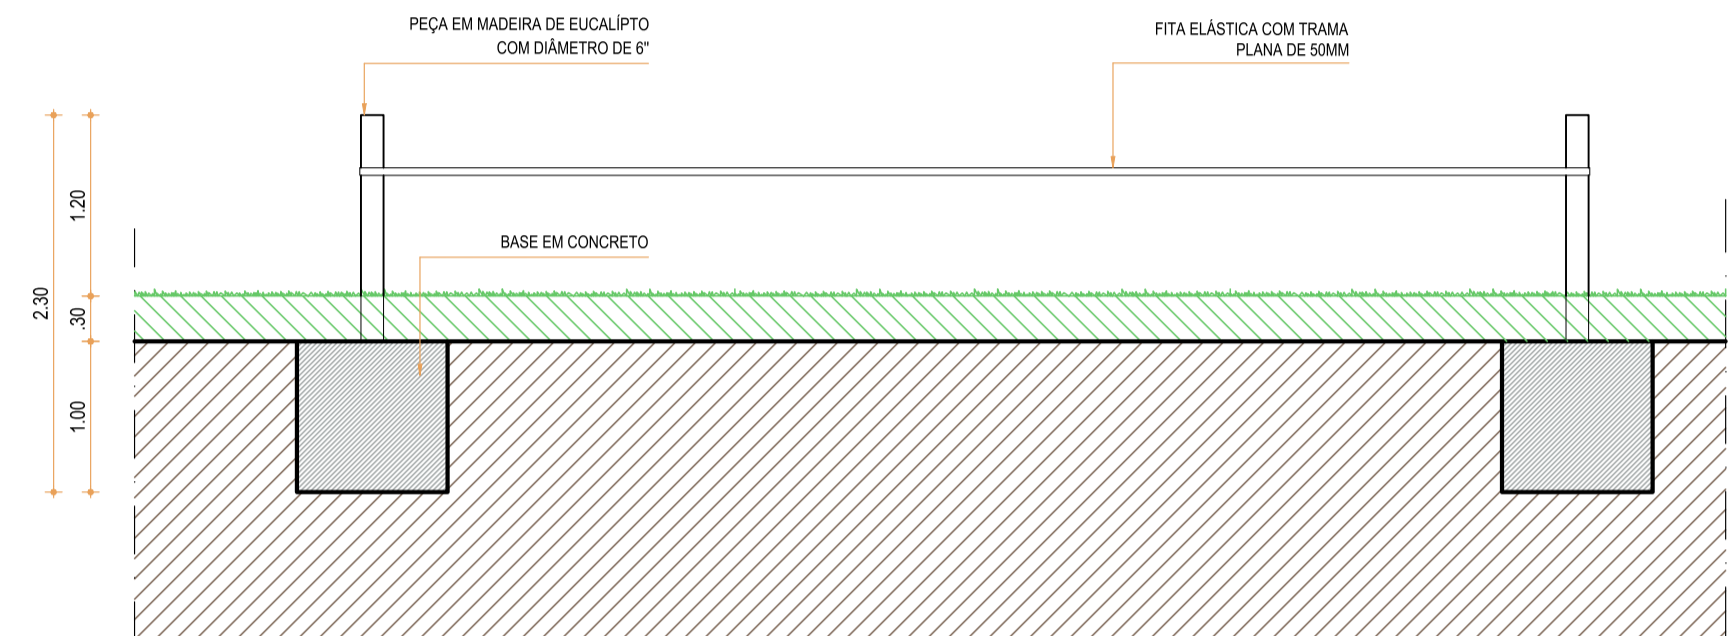

03 CORTE AA' - UMA UNIDADE SLACKLINE  
ESC. 1/50

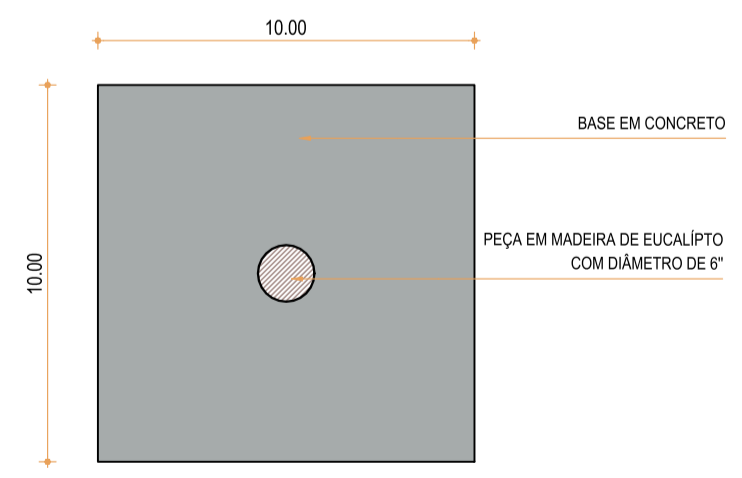

04 PLANTA BAIXA BASE SLACKLINE  
ESC. 1/20

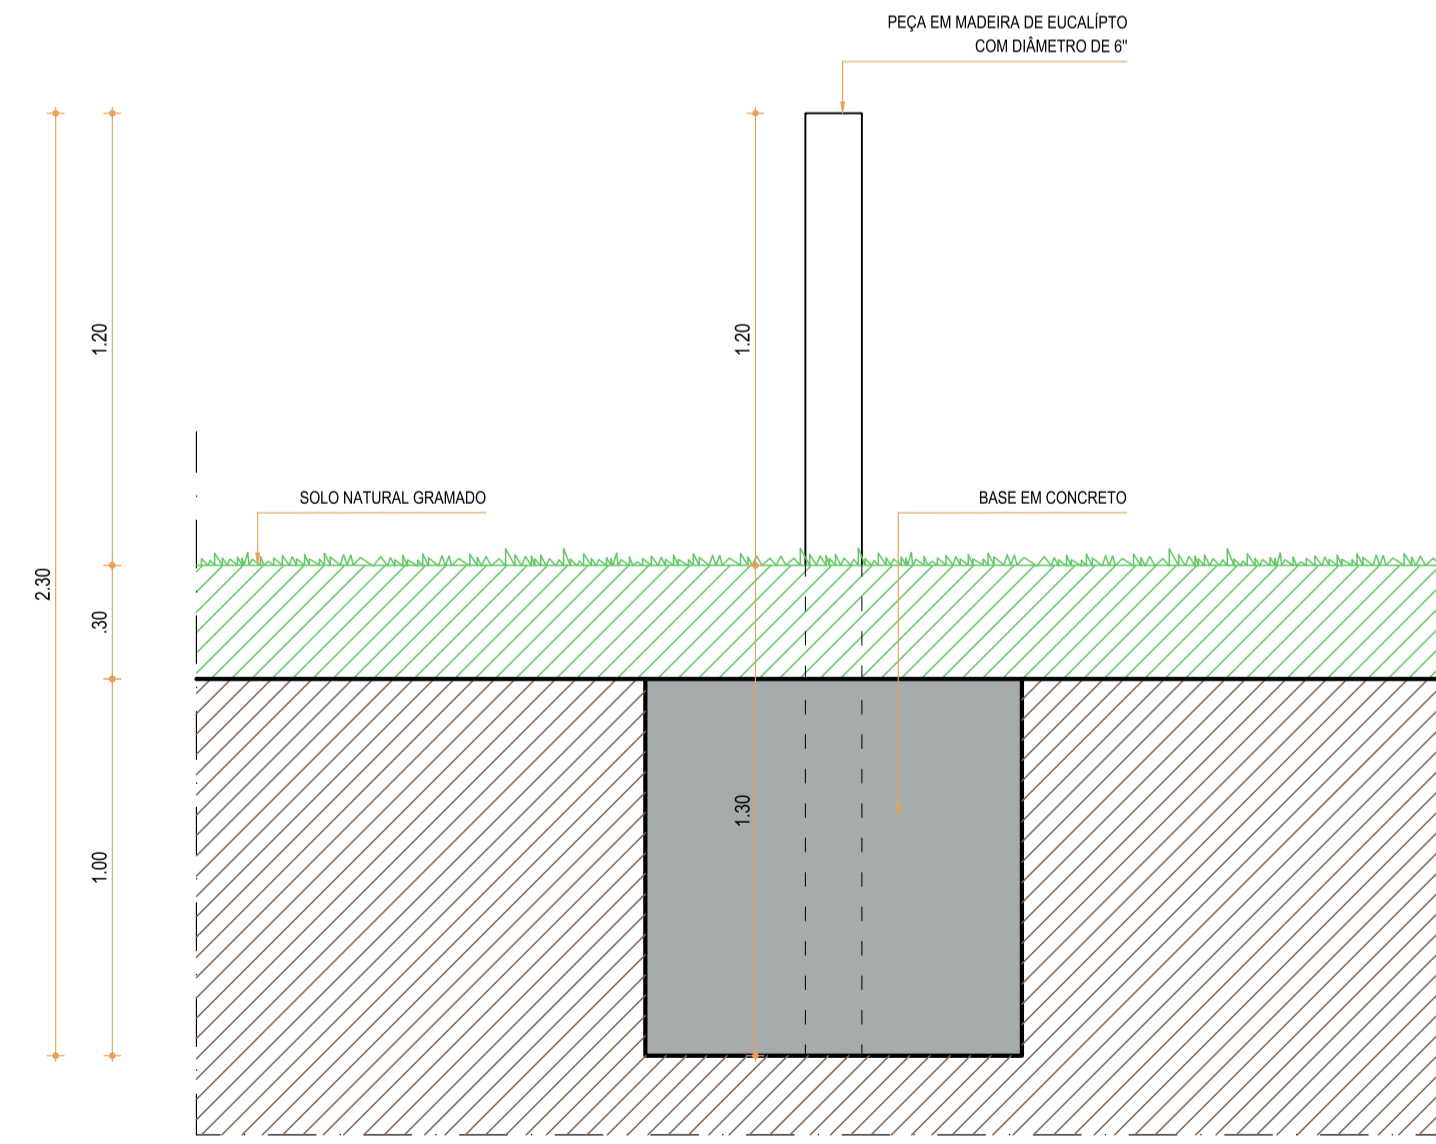

05 AMPLIAÇÃO BARRAS - CORTE AA'  
ESC. 1/20

**ml** *arquitetura e paisagismo*

marcpai@gmail.com / mmrlima@uol.com.br  
MÁRCIA LIMA ARQUITETA CAL: 12252-1  
RUA DA BAIXA VERDE, 284, SALA 3 E 4, DERBY, RECIFE-PE  
Tel: (81)34235868/992922924

PROJETO PARA CONSTRUÇÃO DE UM PARQUE EM JABOATÃO/PE

ASSUNTO: PROJETO EXECUTIVO ESPAÇO DE SLACKLINE

COLABORAÇÃO: SARA PERNAMBUCO	CONTEÚDO: <b>SLACKLINE (22)</b>	PRANCHA: <b>09</b>
ESCALA: 1/200, 1/50 e 1/20		
DATA: DEZ2019		