



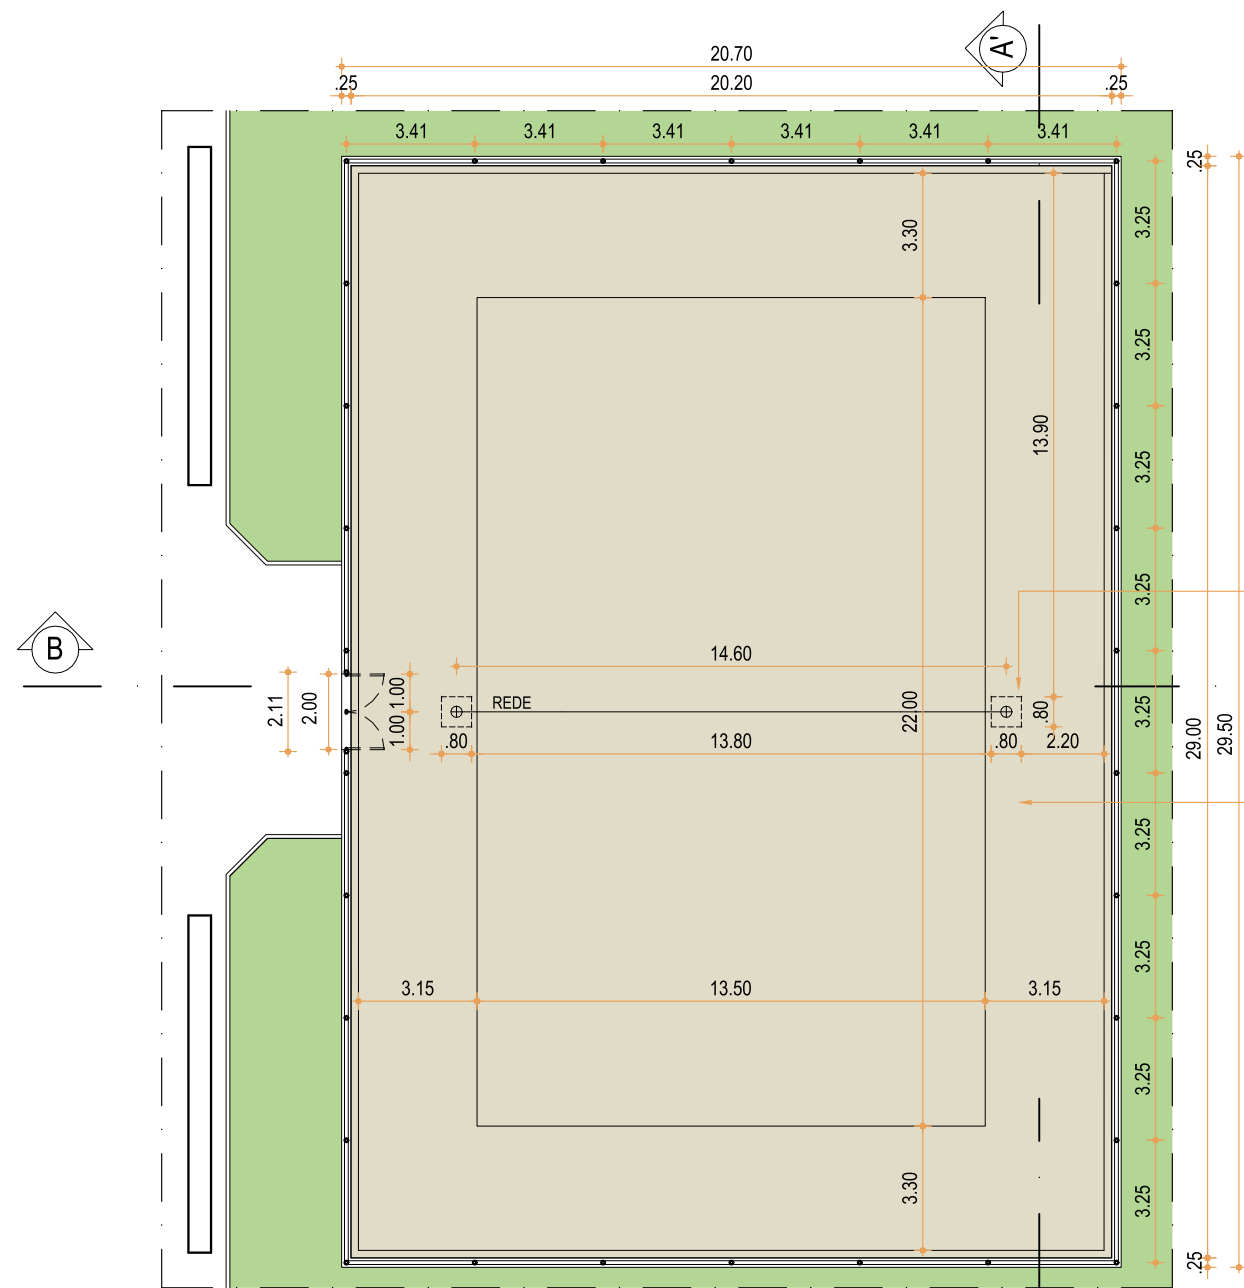


01 PLANTA BAIXA - ARENA FUTEVOLEI / VOLEI DE PRAIA (23)
ESC. 1/200

BASE DE CONCRETO PARA
FIXAÇÃO DAS BARRAS
INSTALADA NÍVEL
ABAIXO DA AREIA


PREENCHIMENTO DE AREIA
BRANCA

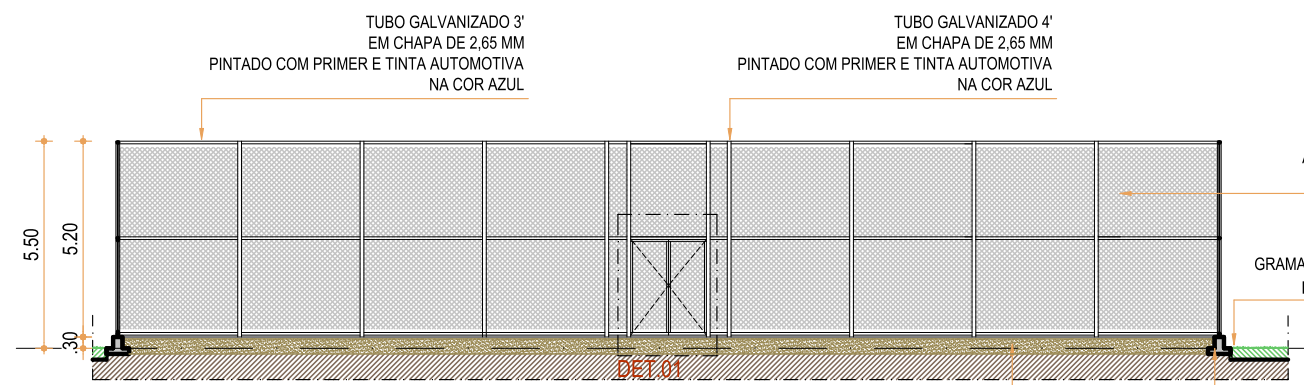

02 CORTE AA' - ARENA FUTEVOLEI / VOLEI DE PRAIA (23)
ESC. 1/200

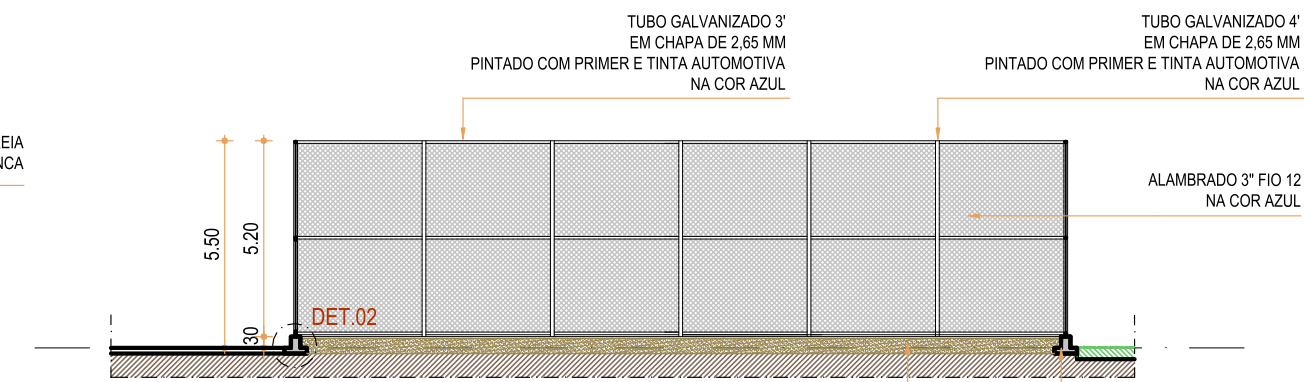


03 CORTE BB' - ARENA FUTEVOLEI / VOLEI DE PRAIA (23)
ESC. 1/200

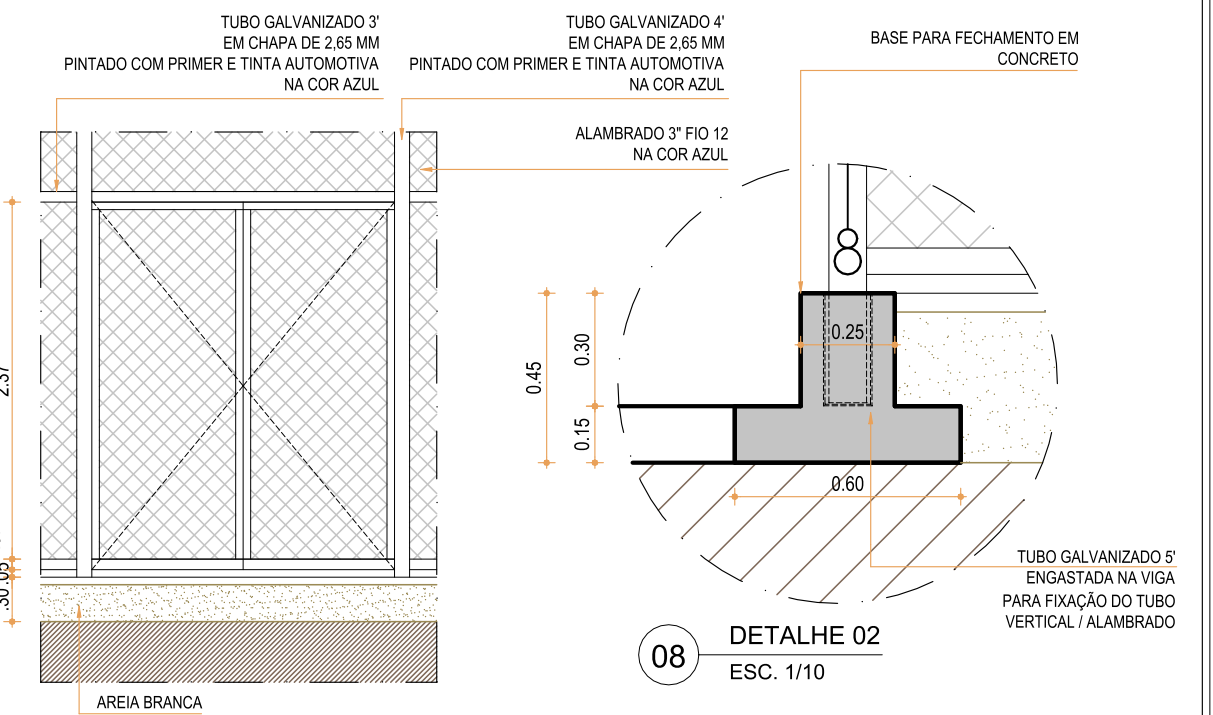

07 DETALHE 01 - PORTÃO (23)
ESC. 1/50

08 DETALHE 02
ESC. 1/10

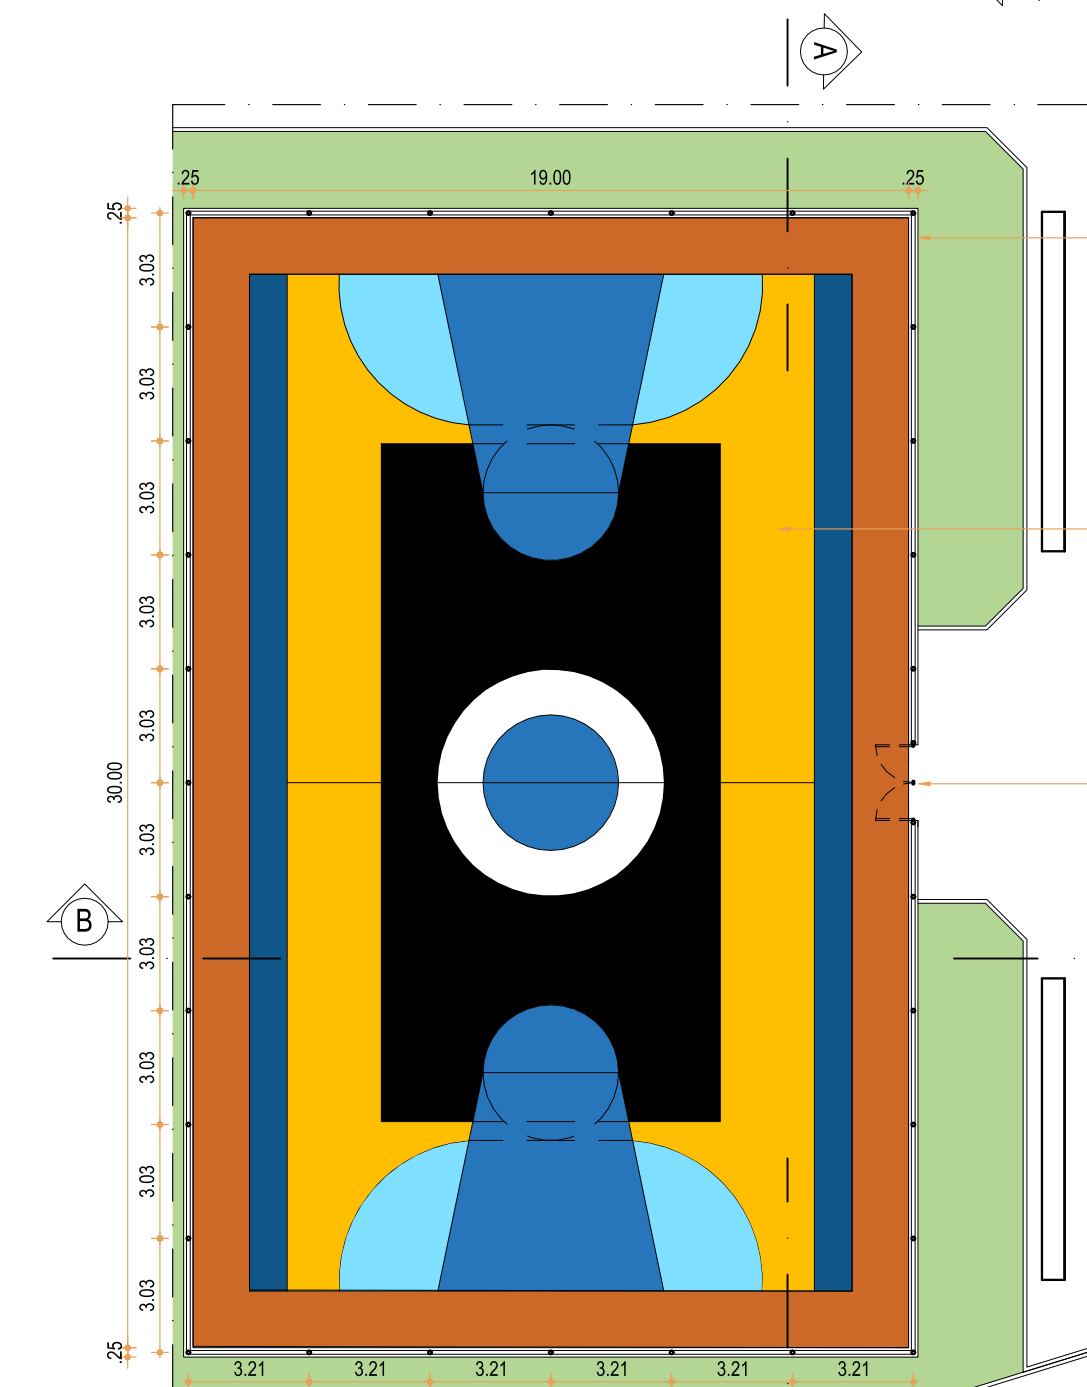


03 PLANTA BAIXA - QUADRA POLIESPORTIVA (24)
ESC. 1/200

BASE EM CONCRETO A SER FIXADA
ESTRUTURA DE FECHAMENTO


LAJE EM CONCRETO CAMURÇADO COM
MARCAÇÃO EM TINTA EPOXI E PRIMER A
SER EXECUTADO CONFORME INDICAÇÃO
FABRICANTE

GRAMADO EXTERNO ABAIXO DO
NÍVEL DA QUADRA


PORTA DE ACESSO DUPLA, 1.00m DE
LARGURA CADA FOLHA

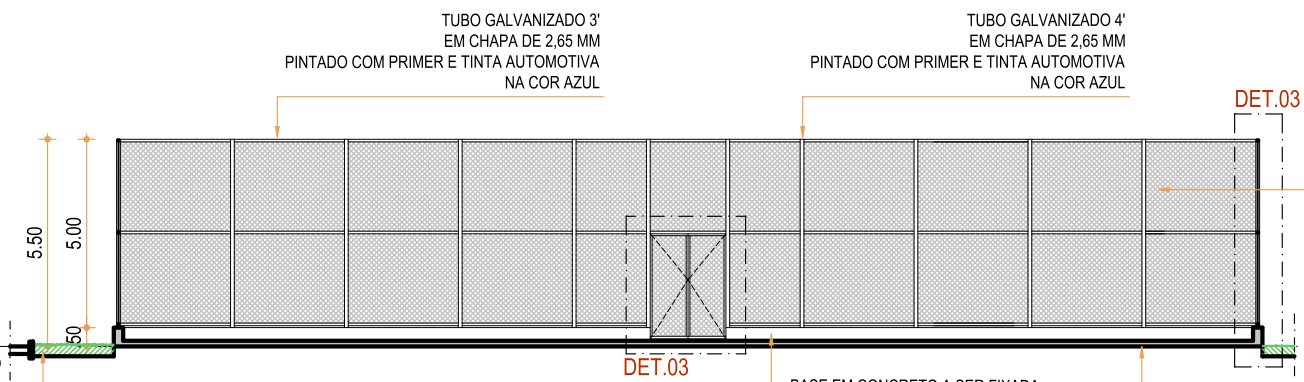

04 CORTE BB' - QUADRA POLIESPORTIVA (24)
ESC. 1/200

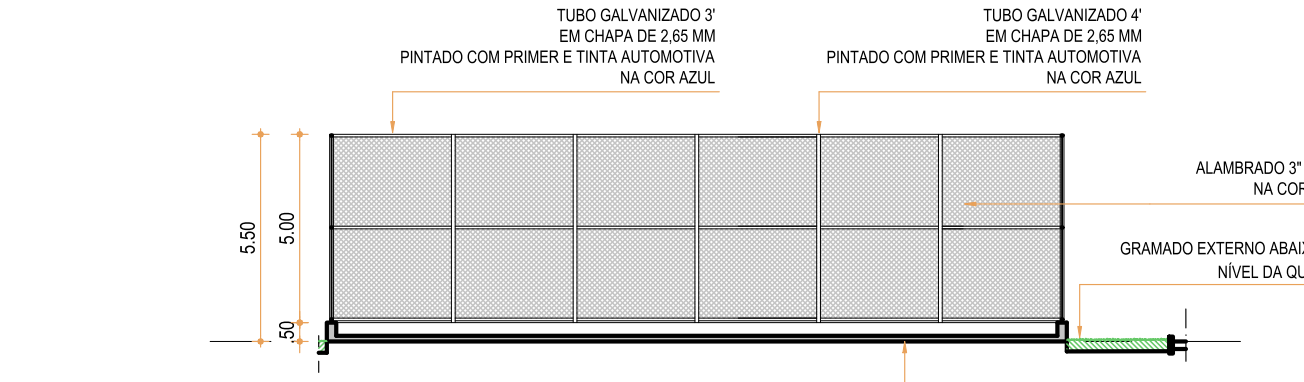

05 CORTE BB' - QUADRA POLIESPORTIVA (24)
ESC. 1/200

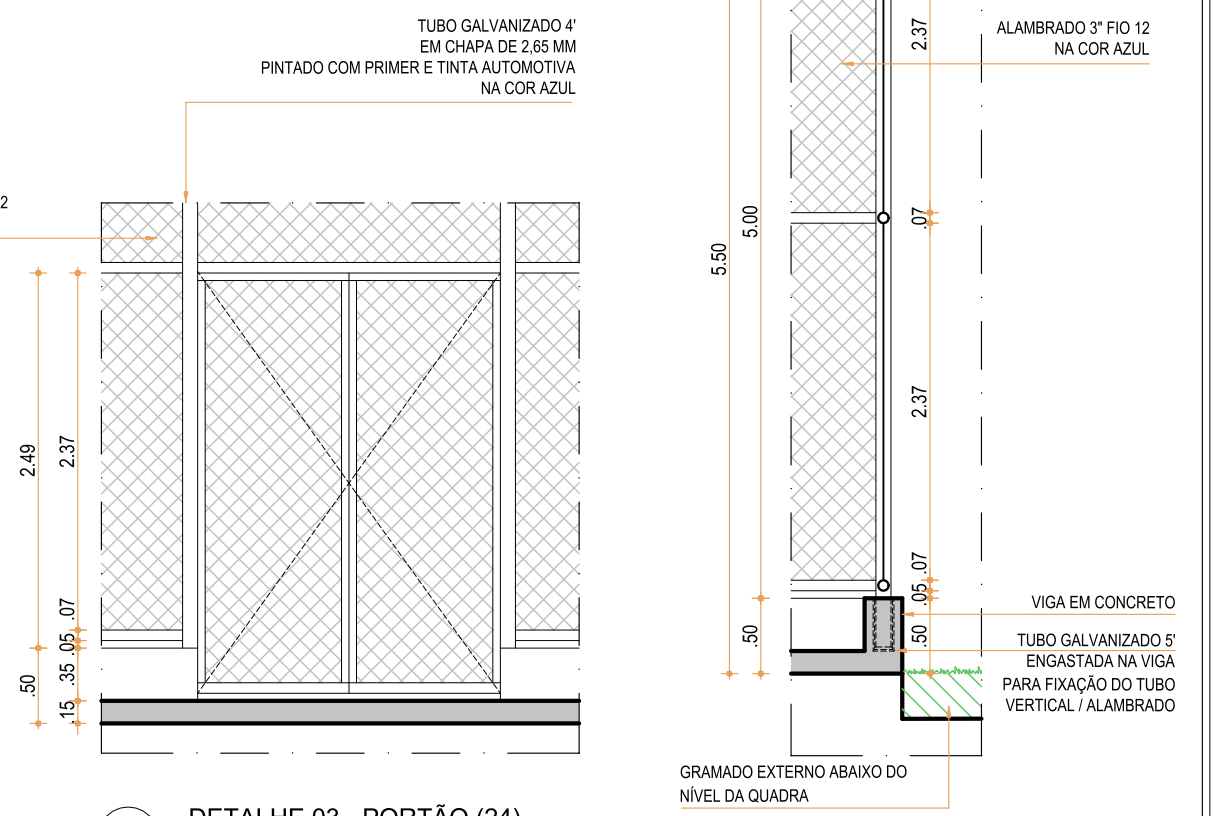

09 DETALHE 03 - PORTÃO (24)
ESC. 1/50

10 DETALHE 03
ESC. 1/50

ml
arquitetura e paisagismo

marcpai@gmail.com / mmrlima@uol.com.br

MÁRCIA LIMA ARQUITETA CAL: 12252-1
RUA DA BAIXA VERDE, 284, SALA 3 E 4, DERBY, RECIFE-PE
Tel: (81)34235868/992922924

PROJETO PARA CONSTRUÇÃO DE UM PARQUE EM JABOATÃO/PE		
ASSUNTO: PLANTA BAIXA/ CORTES E DETALHES		
COLABORAÇÃO: SARA PERNAMBUCO	CONTEÚDO: ARENA FUTEVOLEI / VOLEI DE PRAIA (23) e QUADRA POLIESPORTIVA (24)	PRANCHA: 10
ESCALA: 1/200, 1/50 e 1/10	DATA: DEZ2019	