
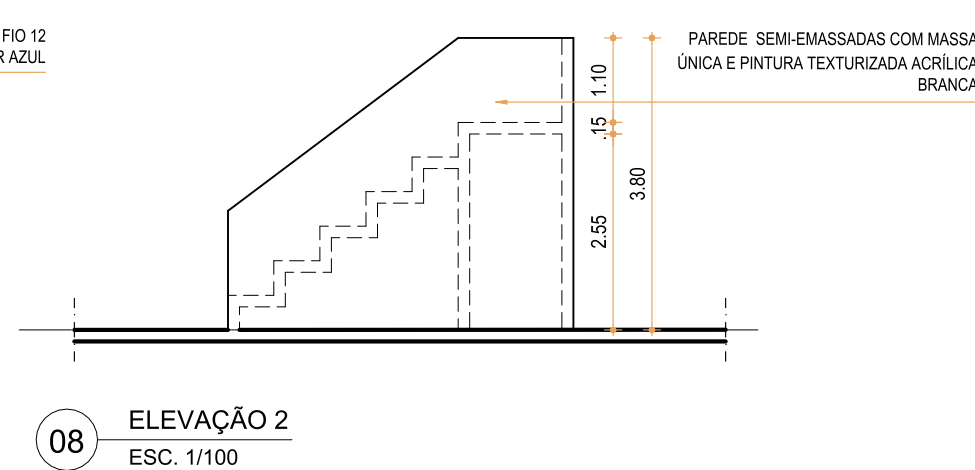
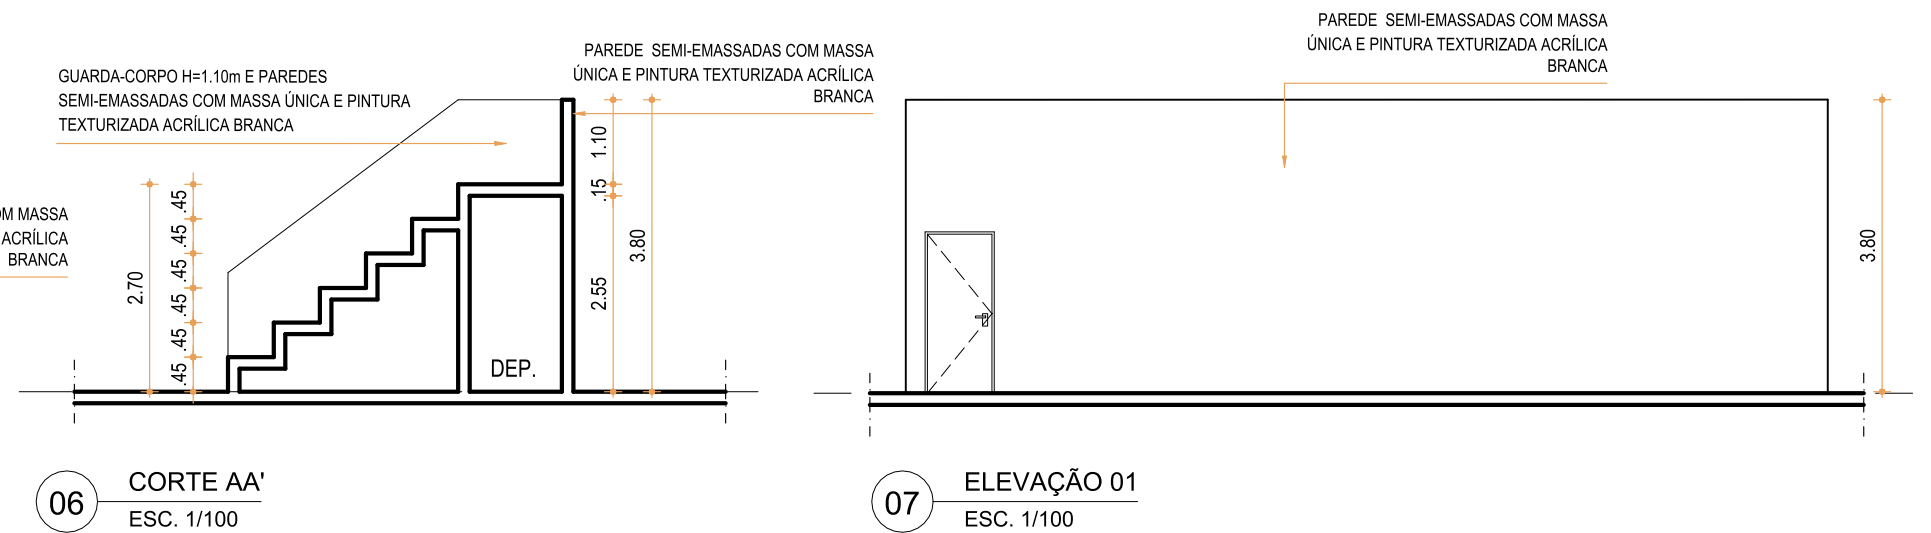
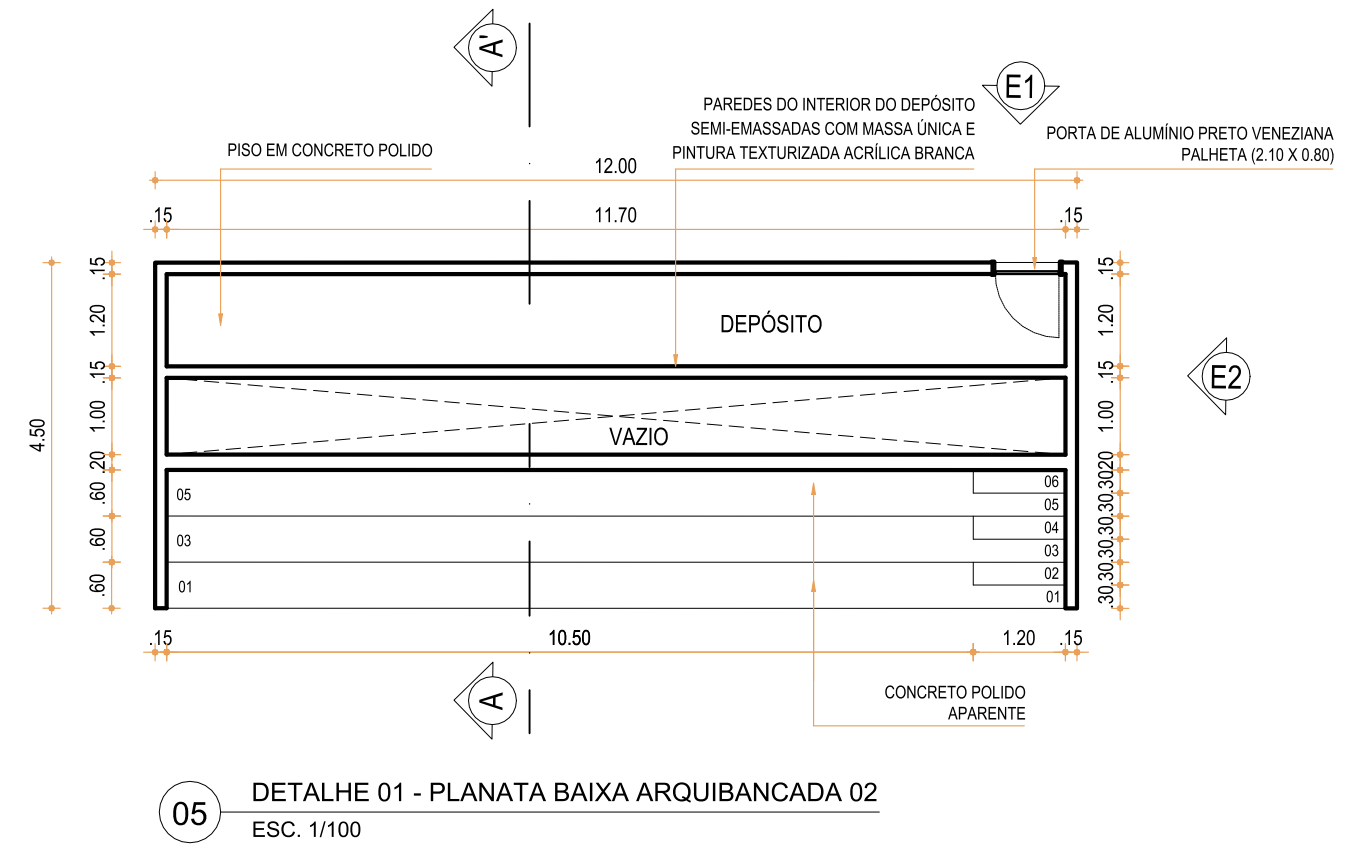
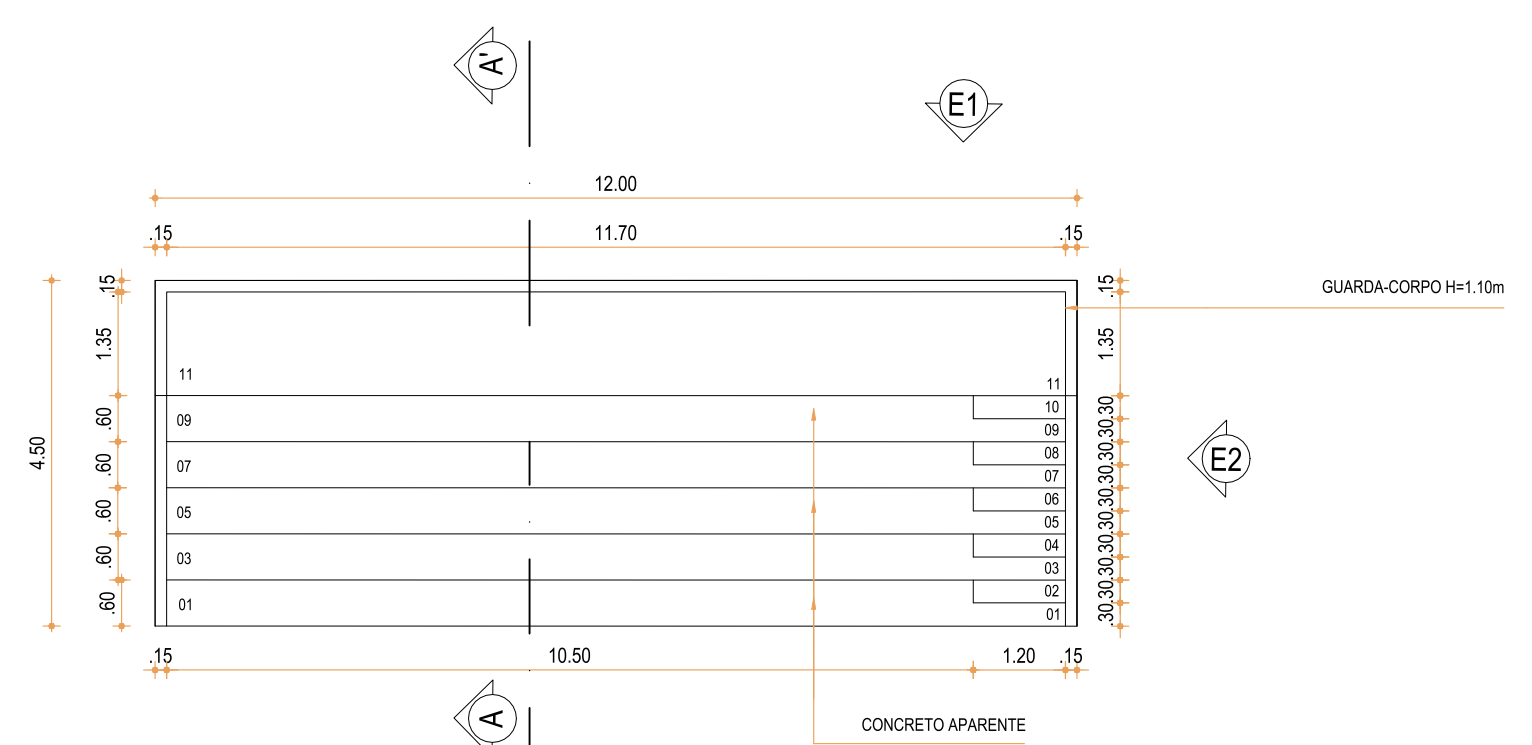
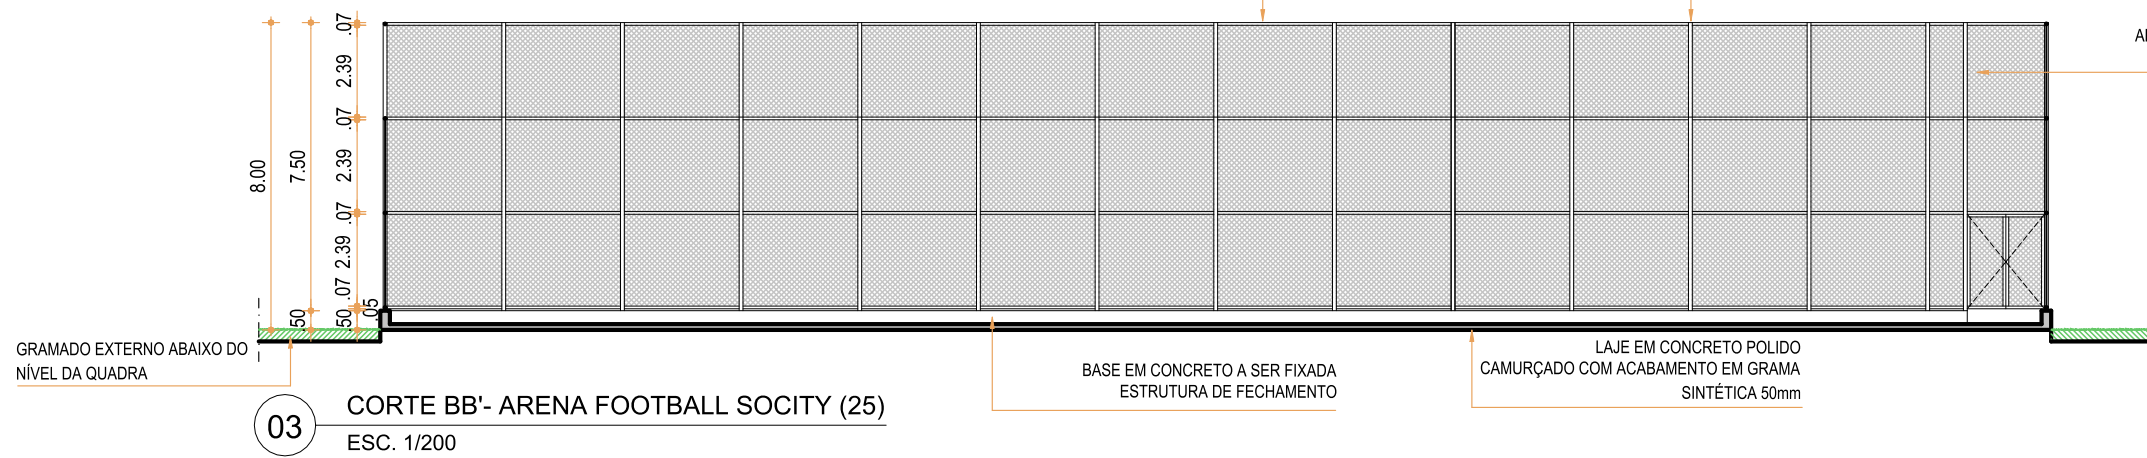


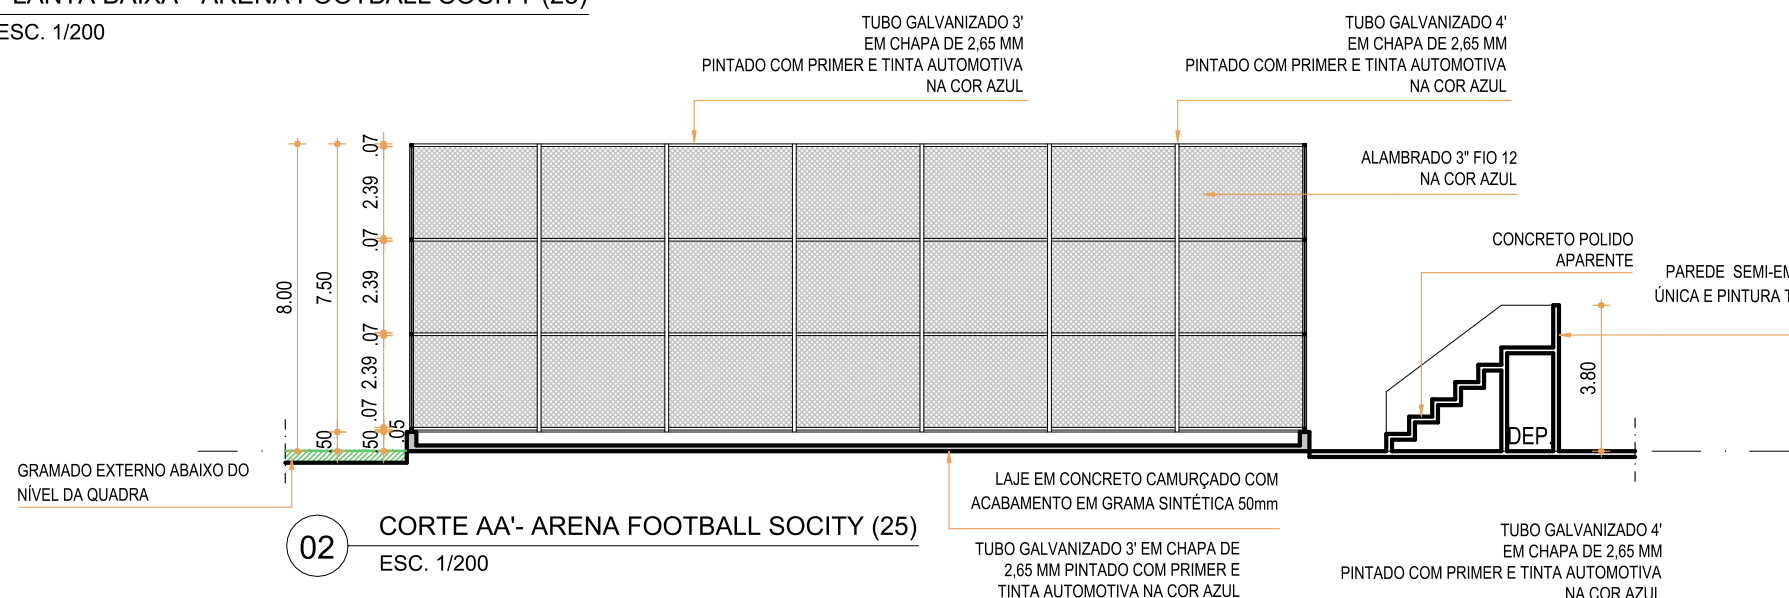

ml
arquitetura e paisagismo

MÁRCIA LIMA ARQUITETA CAU: 12252-1
RUA DA BAIXA VERDE, 284, SALA 3 E 4, DERBY, RECIFE-PE
Tel: (81)34235868/992922924

mlargpai@gmail.com / mmrlima@uol.com.br

PROJETO PARA CONSTRUÇÃO DE UM PARQUE EM JABOATÃO/PE

ASSUNTO: PLANTA BAIXA/ CORTES E DETALHES

COLABORAÇÃO: SARA PERNAMBUCO

ESCALA: 1/200 e 1/100

DATA: DEZ/2019

CONTEUDO: ARENA FOOTBALL SOCIETY (25)

PRANCHA:

11