



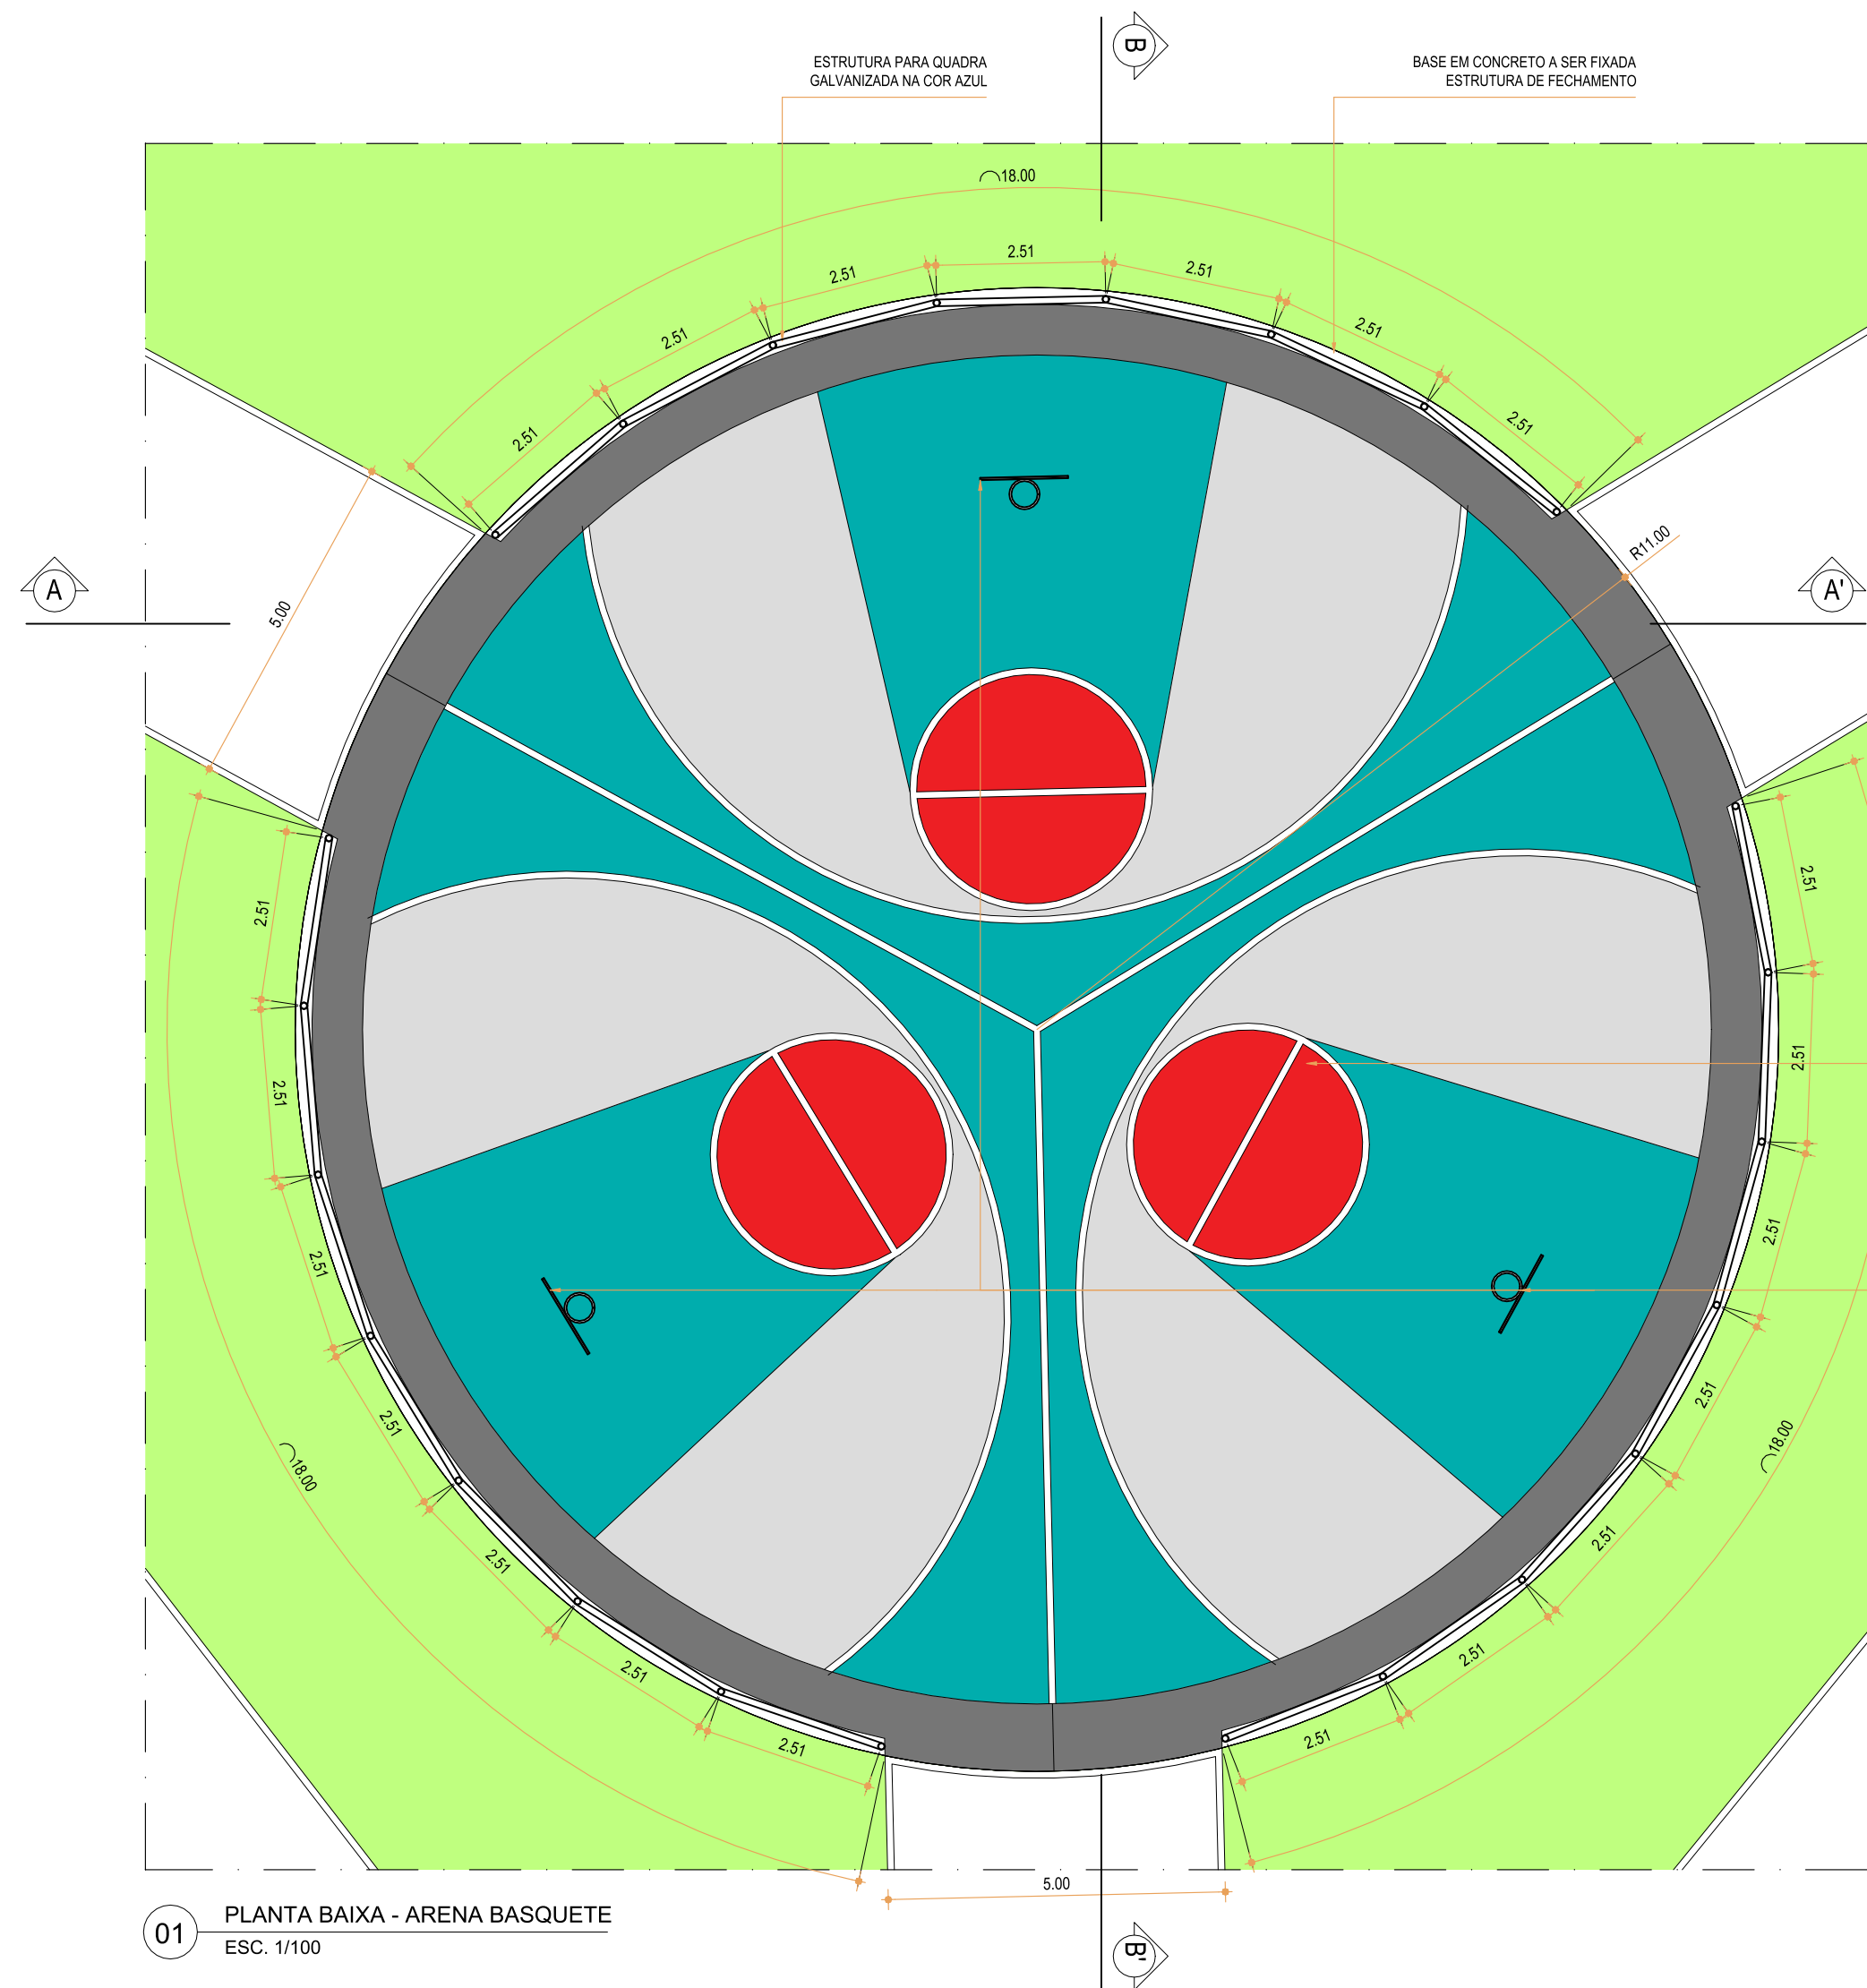


01 PLANTA BAIXA - ARENA BASQUETE
ESC. 1/100

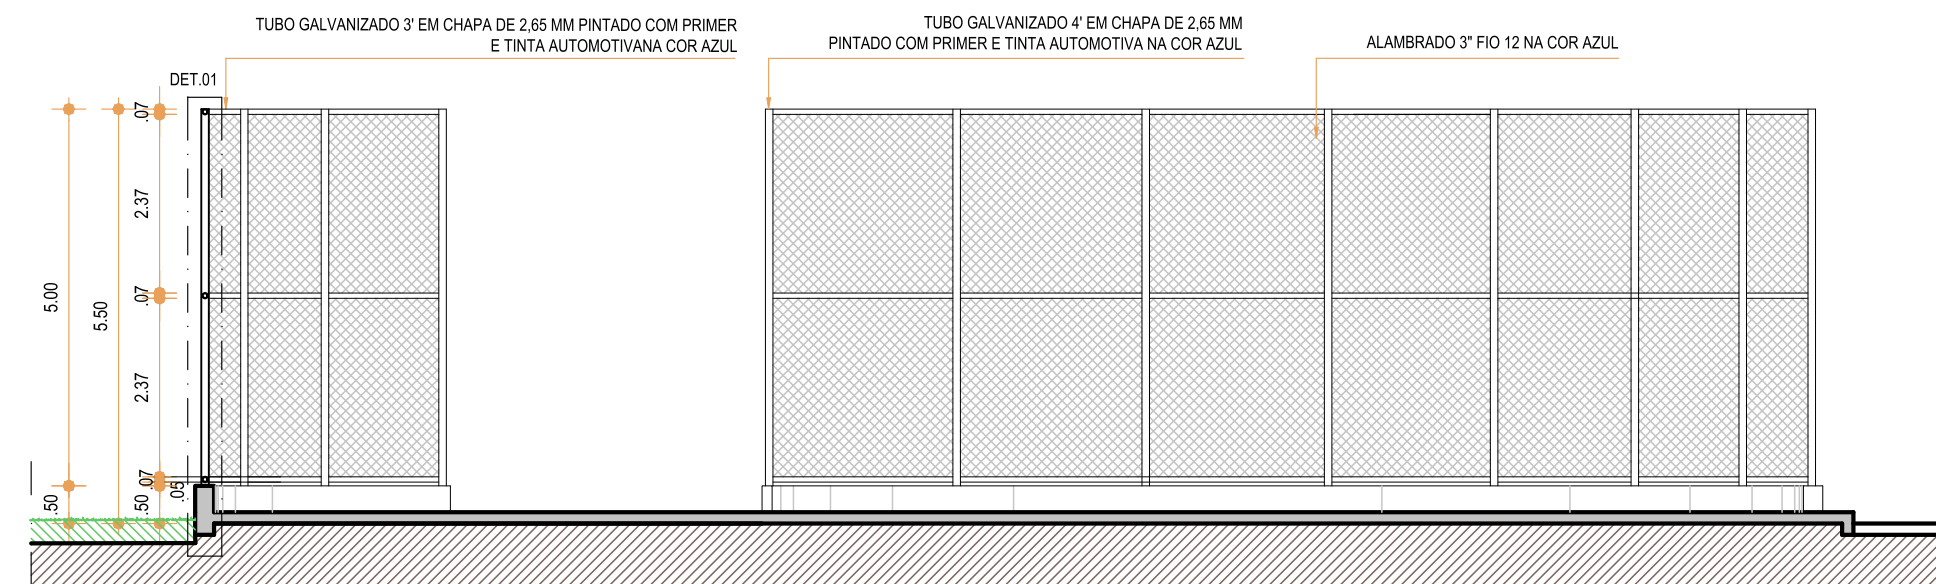


03 CORTE BB' - ARENA BASQUETE
ESC. 1/100

LAJE EM CONCRETO
CAMURÇADO COM MARCAÇÃO EM
TINTA EPOXI E PRIMER A SER
EXECUTADO PELA EMPRESA CONTRATADA

CESTAS DE BASQUETE A SEREM LOCADAS E
EXECUTADAS POR EMPRESA
ESPECIALIZADA

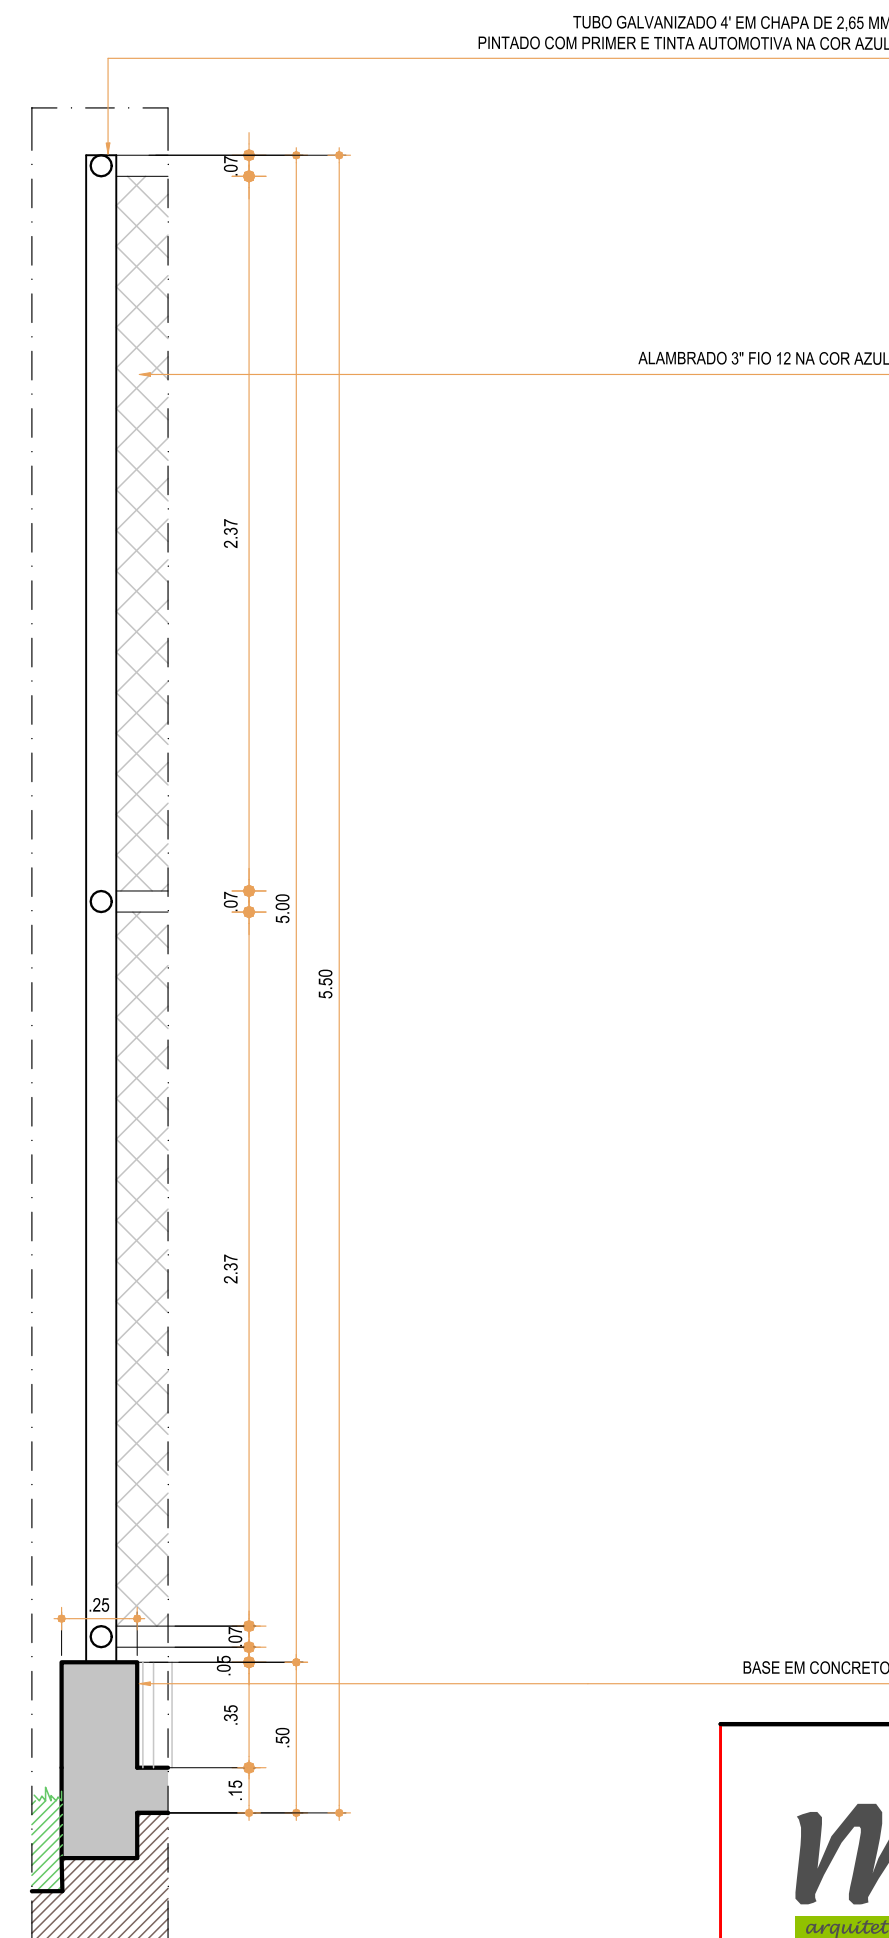

04 DETALHE 01 - ARENA BASQUETE
ESC. 1/25

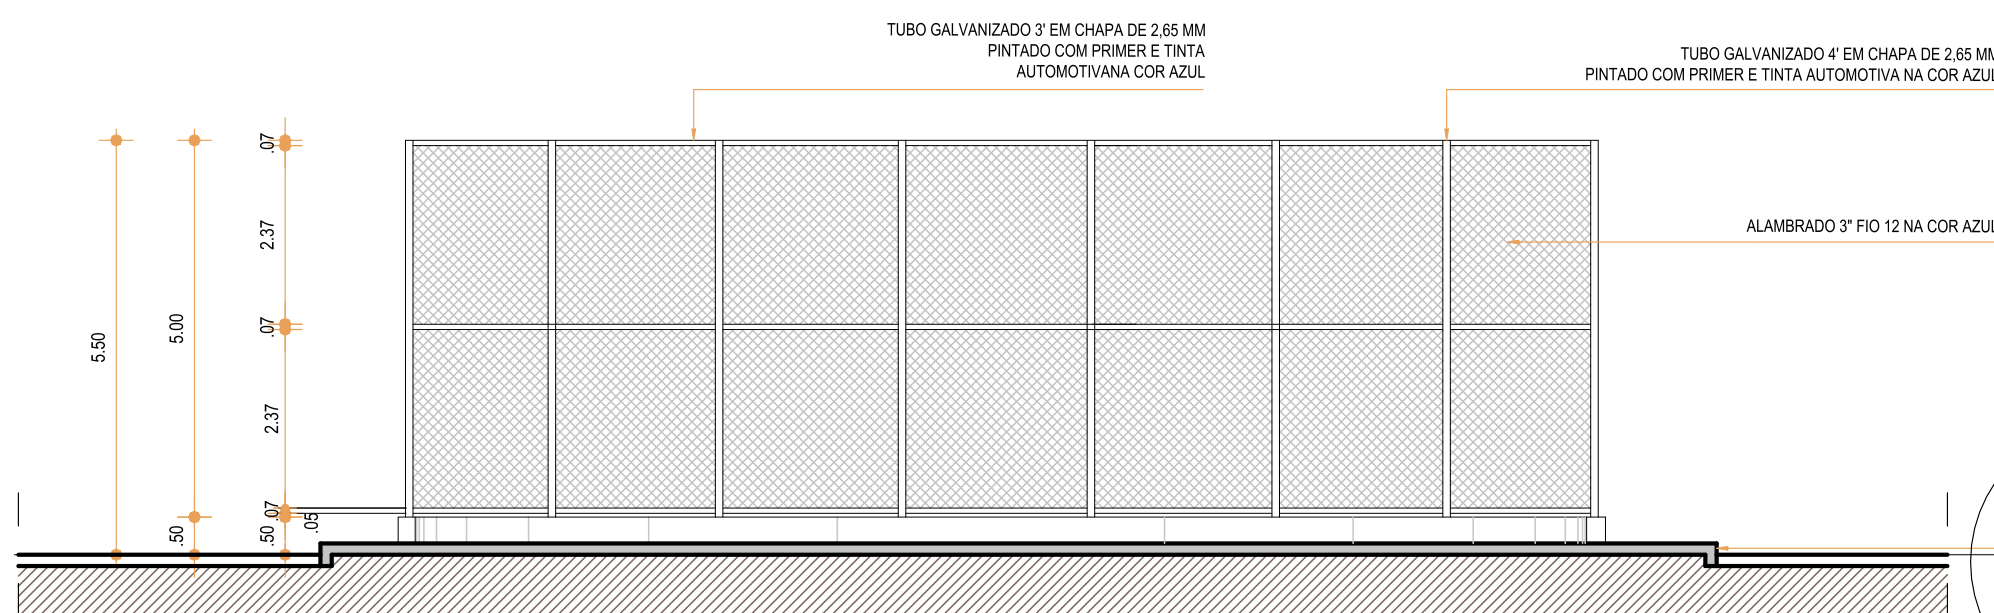

02 CORTE AA'- ARENA BASQUETE
ESC. 1/100

 mlarqpai@gmail.com / mmlima@uol.com.br MÁRCIA LIMA ARQUITETA RUA DA BAIXA VERDE, 284, SALA 3 E 4, DERBY, RECIFE-PE Tel: (81)34235868/992922924		
PROJETO PARA CONSTRUÇÃO DE UM PARQUE EM JABOATÃO/PE		
ASSUNTO: PROJETO ARENA DE BASQUETE		
COLABORAÇÃO: SARA PERNAMBUCO	CONTEÚDO:	PRANCHA:
ESCALA: 1/100 e 1/25	ARENA BASQUETE (26)	12
DATA: DEZ2019		