



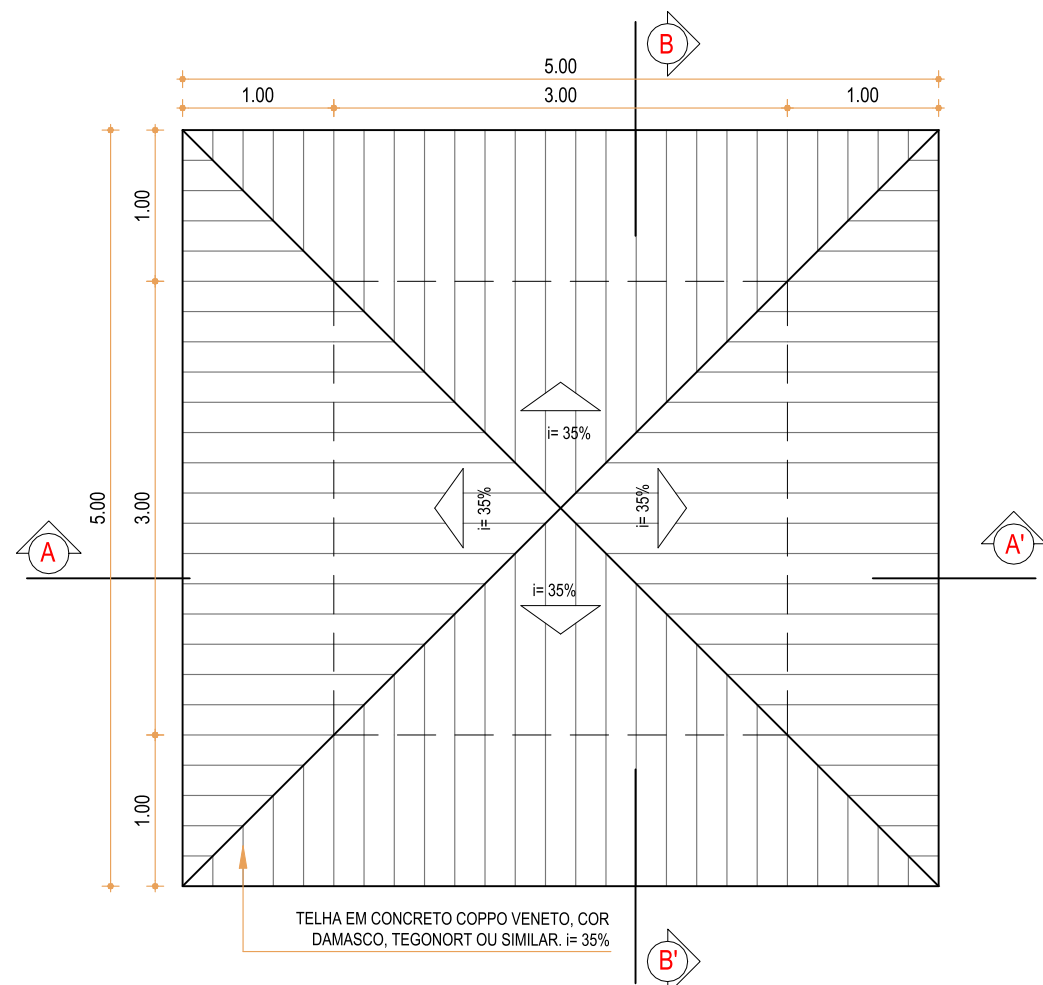

01 PLANTA DE COBERTA - GUARITA
ESC. 1/50

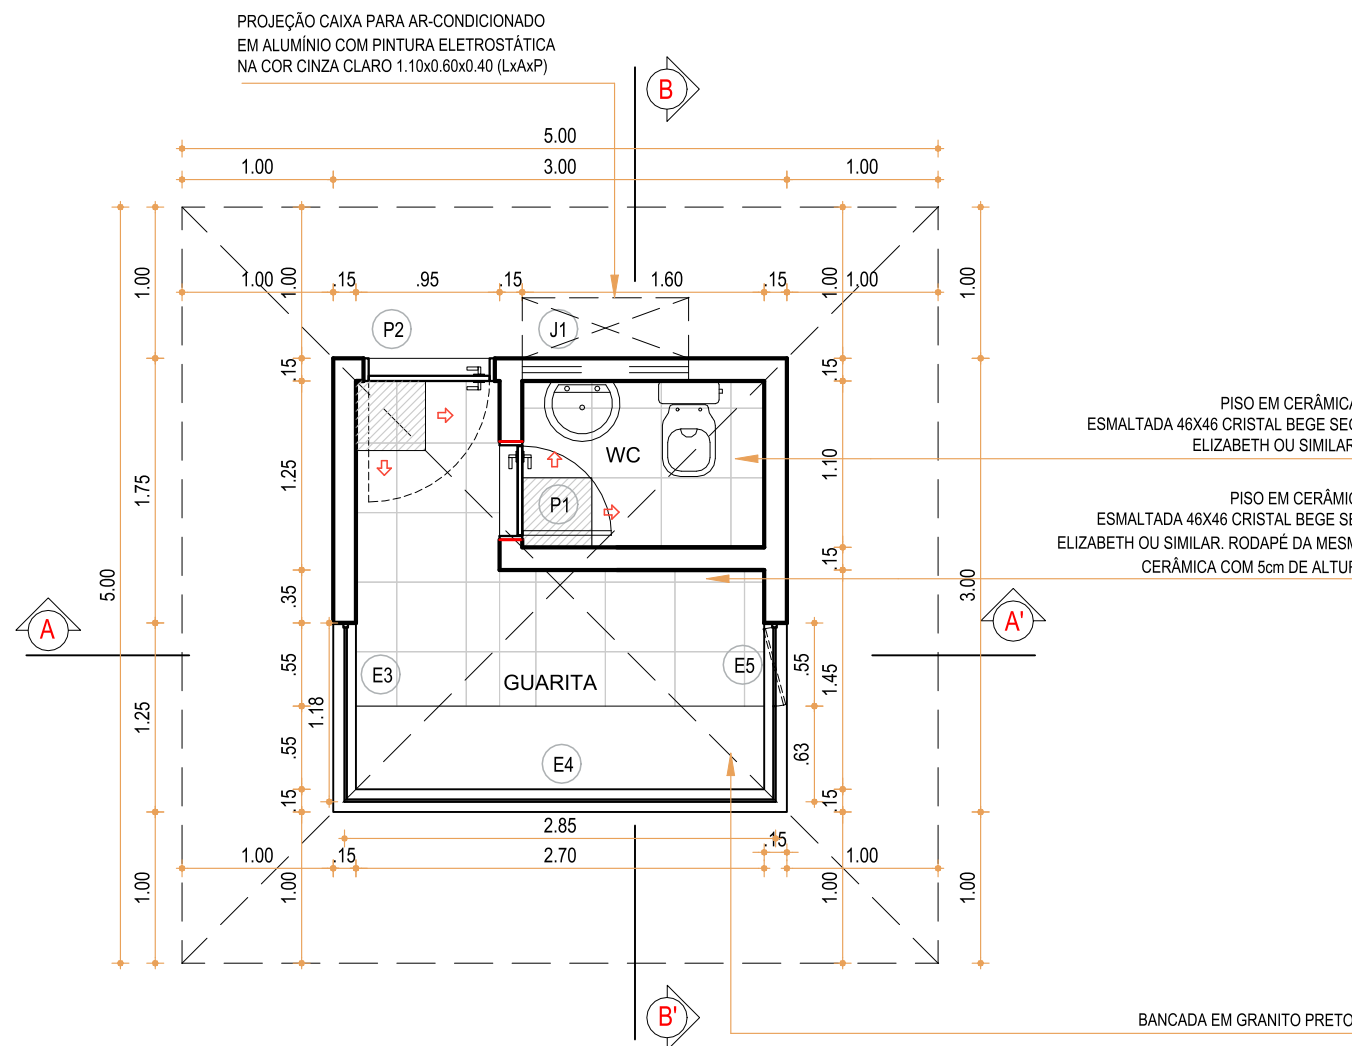


02 PLANTA BAIXA - GUARITA
ESC. 1/50


QUADRO DE ESQUADRIAS		
ESQUADRIAS	DIMENSÕES	TIPO
J1	1.10 x 0.30	CORRER (VIDRO + ALUMÍNIO PRETO)
J2	2.00 x 1.20	CORRER (VIDRO + ALUMÍNIO PRETO)
J3	1.20 x 1.20	CORRER (VIDRO + ALUMÍNIO PRETO)
E1	1.50 x 1.20	2 FOLHAS PIVOTANTES EM VIDRO TEMP 10mm
E2	4.04 x 1.20	3 FOLHAS FIXAS EM VIDRO TEMPERADO 10mm
E3	1.18 x 1.20	1 FOLHA FIXA EM VIDRO TEMPERADO 10mm
E4	2.85 x 1.20	3 FOLHAS FIXAS EM VIDRO TEMPERADO 10mm
E5	1.18 x 1.20	2 FOLHAS (fixa e pivotante) VIDRO TEMP 10mm

QUADRO DE PORTAS		
ESQUADRIAS	DIMENSÕES	MATERIAL
P1	0.60 x 2.10	ALUMÍNIO PRETO VENEZIANA PALHETA*
P2	0.80 x 2.10	ALUMÍNIO PRETO VENEZIANA PALHETA*
P3	0.90 x 2.10	ALUMÍNIO PRETO VENEZIANA PALHETA*


*SEM VENTILAÇÃO

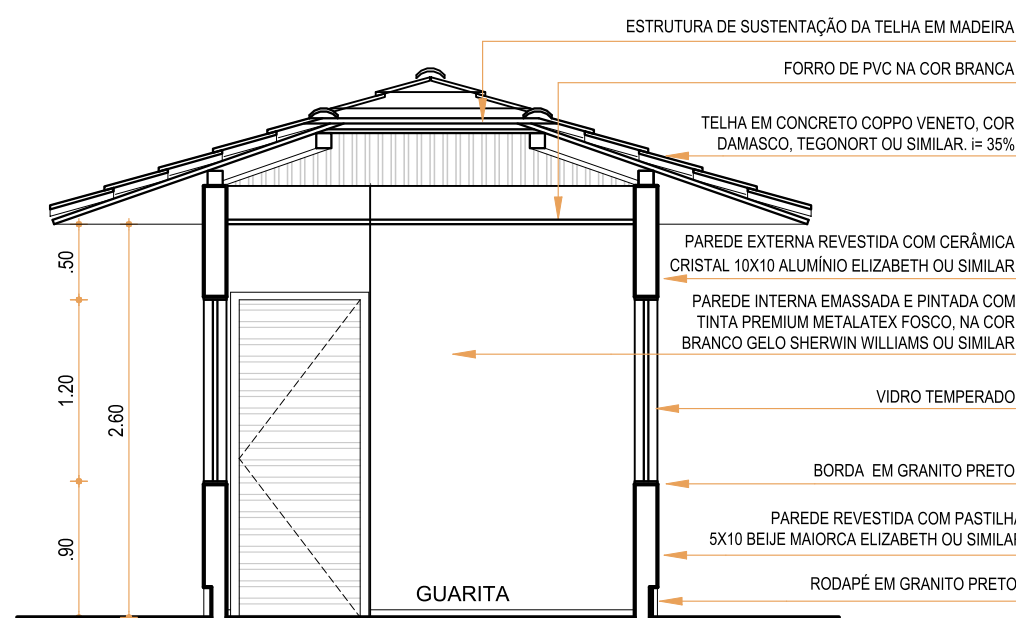


03 CORTE AA' - GUARITA
ESC. 1/50

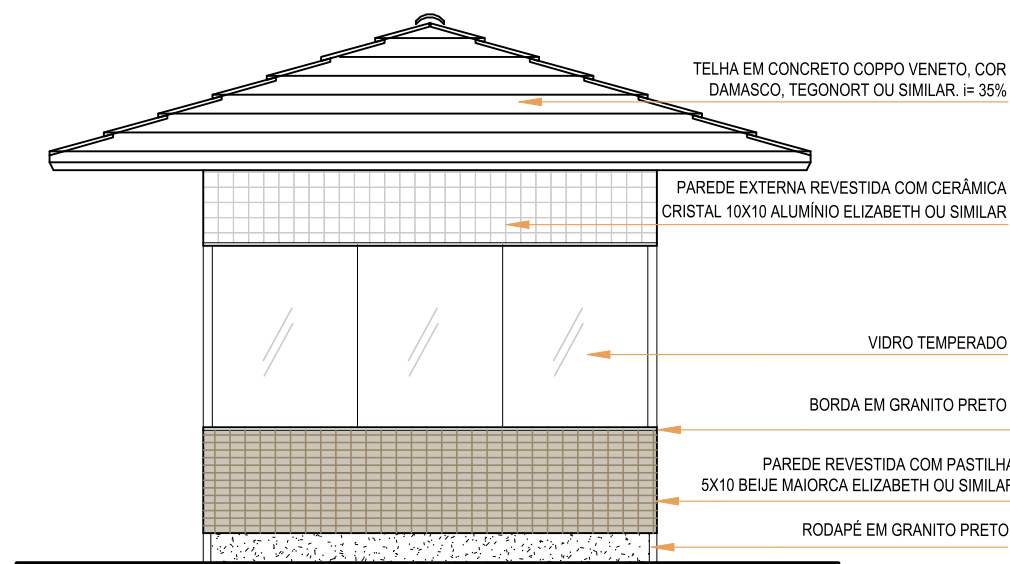


05 FACHADA FRONTAL - GUARITA
ESC. 1/50

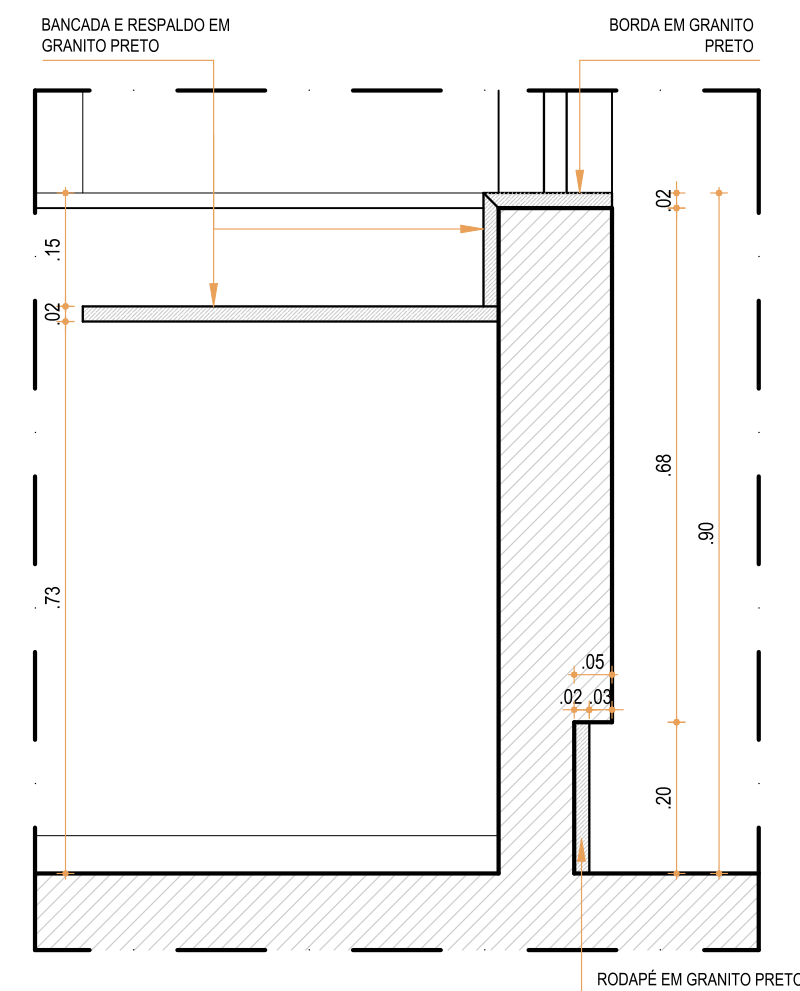

07 DETALHE 01
ESC. 1/10

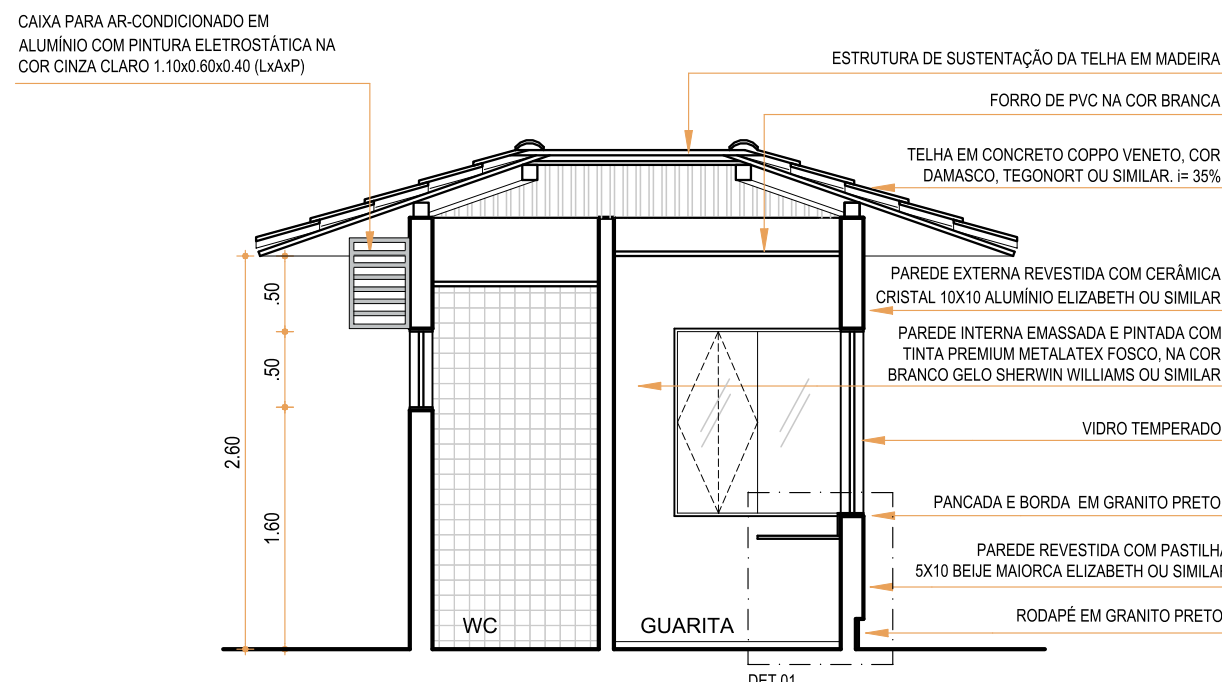

04 CORTE BB' - GUARITA
ESC. 1/50

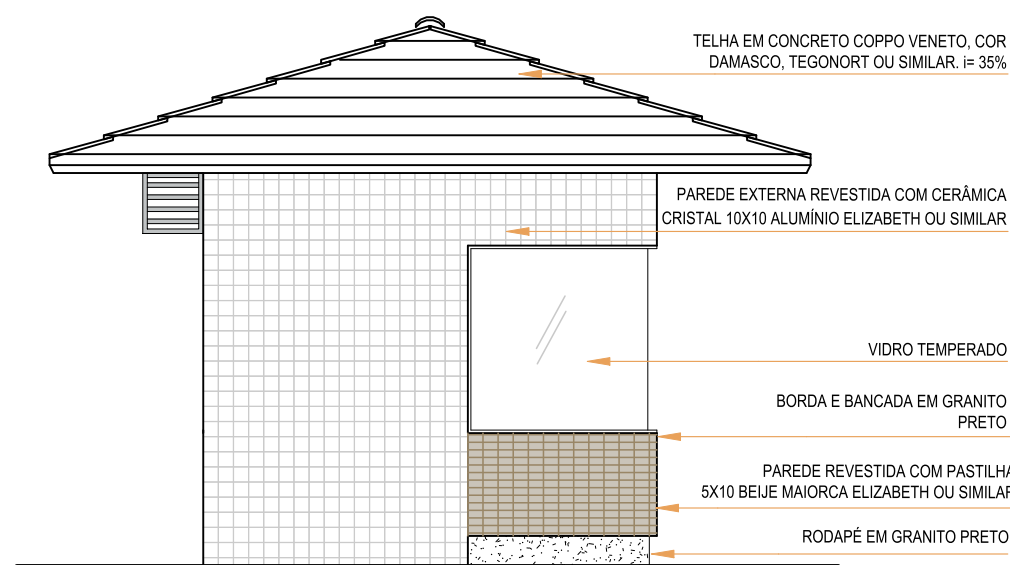

06 FACHADA LATERAL ESQUERDA - GUARITA
ESC. 1/50



mlarqpai@gmail.com / mmrlima@uol.com.br
MÁRCIA LIMA AROUITETA CAU: 12252-1
RUA DA BAIXA VERDE, 284, SALA 3 E 4, DERBY, RECIFE-PE
Tel: (81)34235868/992922924

PROJETO PARA CONSTRUÇÃO DE UM PARQUE EM JABOATÃO/PE

ASSUNTO: PROJETO COMPLETO - GUARITA

COLABORAÇÃO: CAMILA GUIMARÃES SARA PERNAMBUCO

CONTEUDO: GUARITA (30)

PRANCHA:

ESCALA: 1/50

DATA: DEZ/2019