

PROJETO: PROJETO DE COMBATE CONTRA INCÊNDIO

OBRA: PARQUE CIDADE DE JABOATÃO

ENDEREÇO: PARQUE - JABOATÃO DOS GUARARAPES/PE


CONTEÚDO: PLANTA BAIXA - QUIOSQUE / GUARITA / POSTO / APOIO CÃO

DATA: JANEIRO/2020 ESCALA: 1/50 PROJETO: Alexandre Silva ARQUIVO: PARQUE_JAB_INC_001-GERAL-R00

OBSERVAÇÃO: PROJETO: 01/01


QUADRO DE REVISÃO				
REVISÃO	NATUREZA	DATA	VISTO	SOLICITANTE
01	EXIGÊNCIAS BOMBEIRO	20/01/20		

RESP. TÉCNICO: ALEXSANDRO DA SILVA CREA: 54484-D/PE

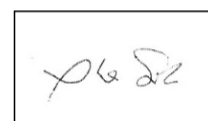


PROPRIETÁRIO: CONSTRUTORA CARRILHO LTDA.


CONSTRUÇÃO: CONSTRUTORA CARRILHO LTDA.

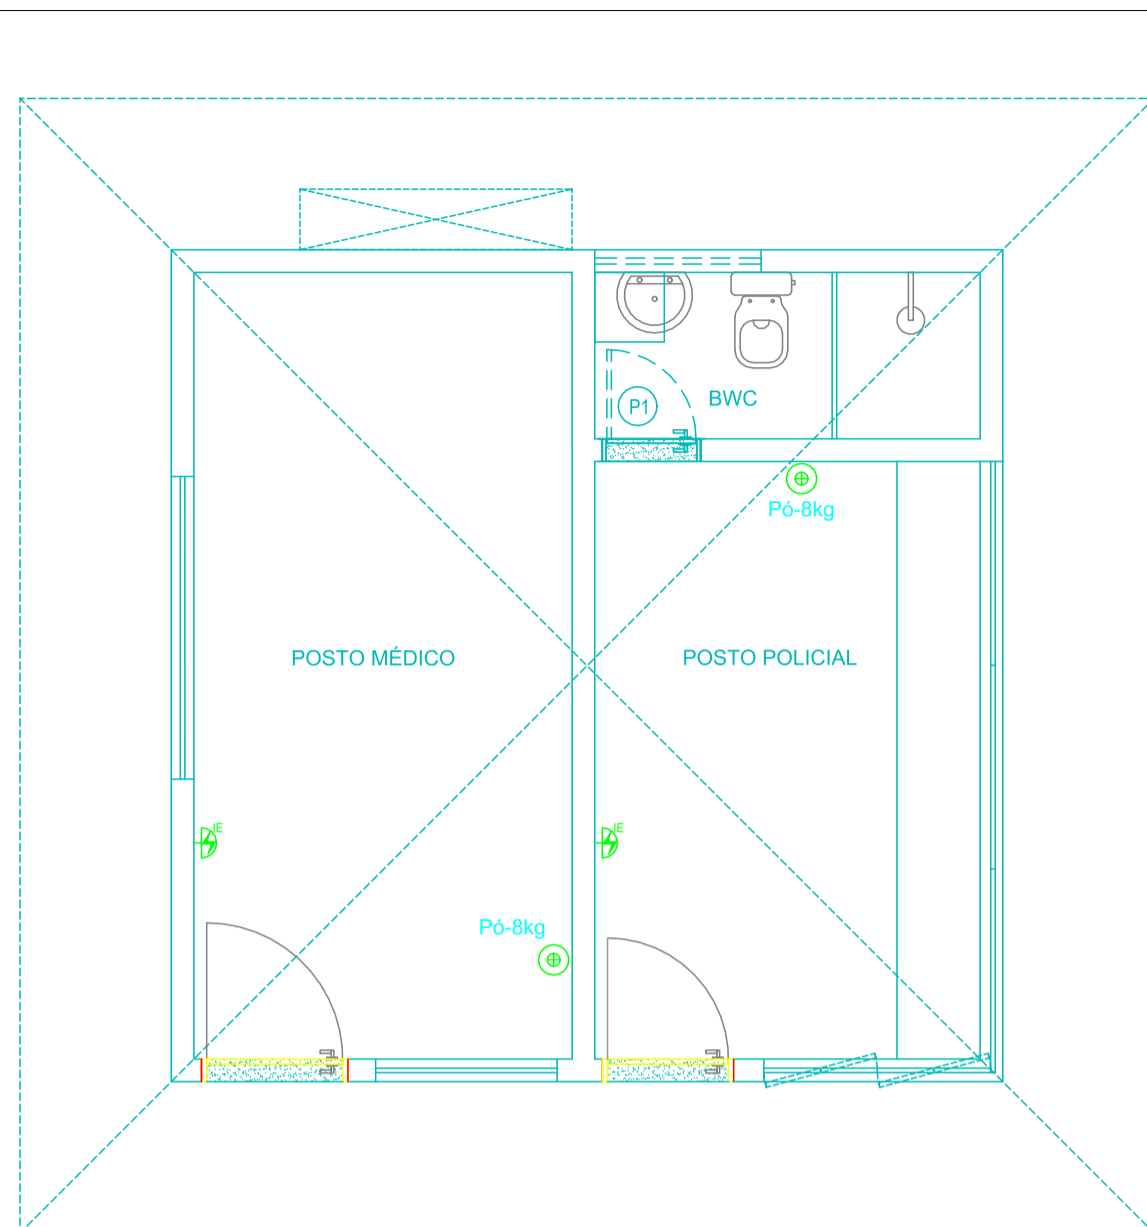


01 PLANTA DE COBERTA - POSTO POLICIAL E POSTO MÉDICO
 ESC. 1/50

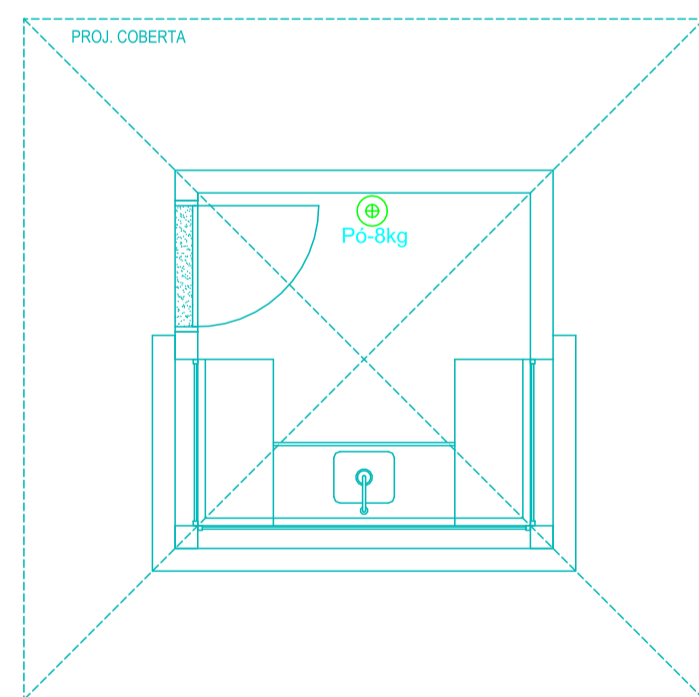

02 PLANTA BAIXA - QUIOSQUE
 ESC. 1/50

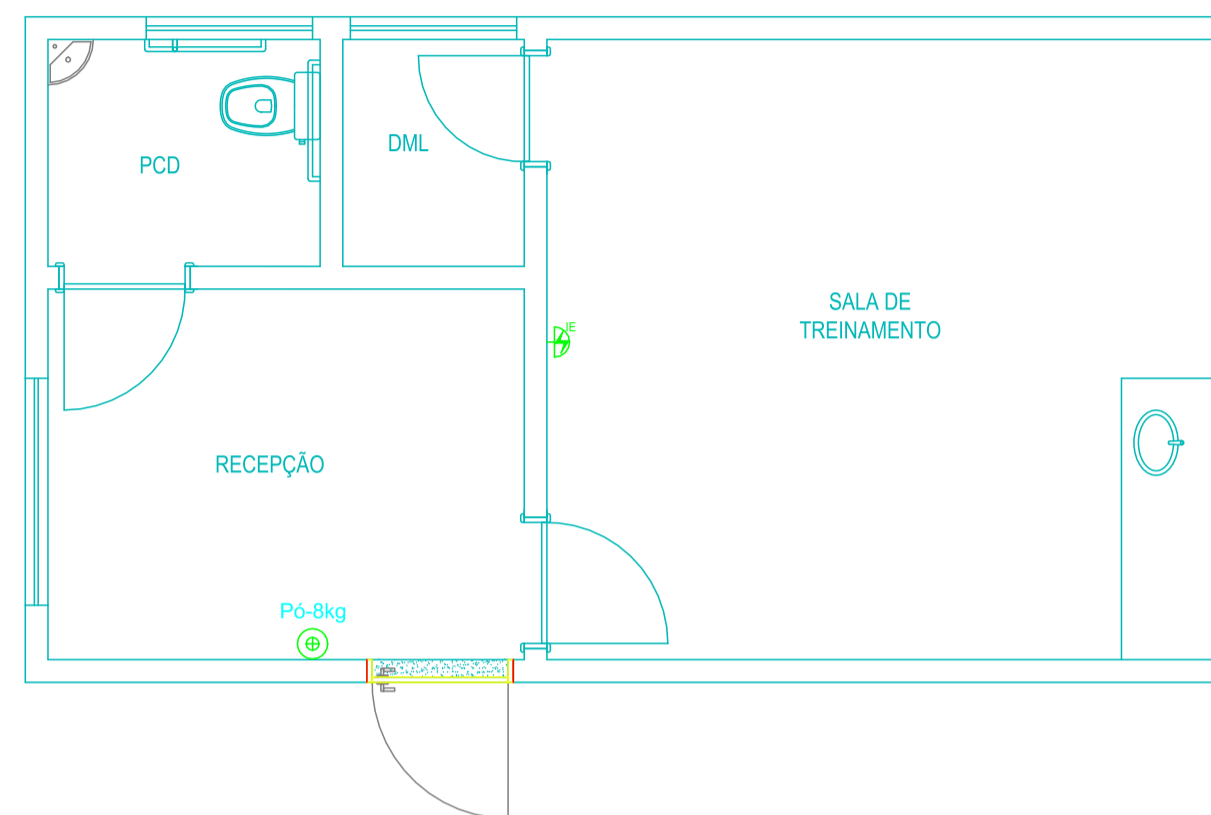


05 PLANTA BAIXA - APOIO CÃO TERAPIA (15)
 ESC. 1/50

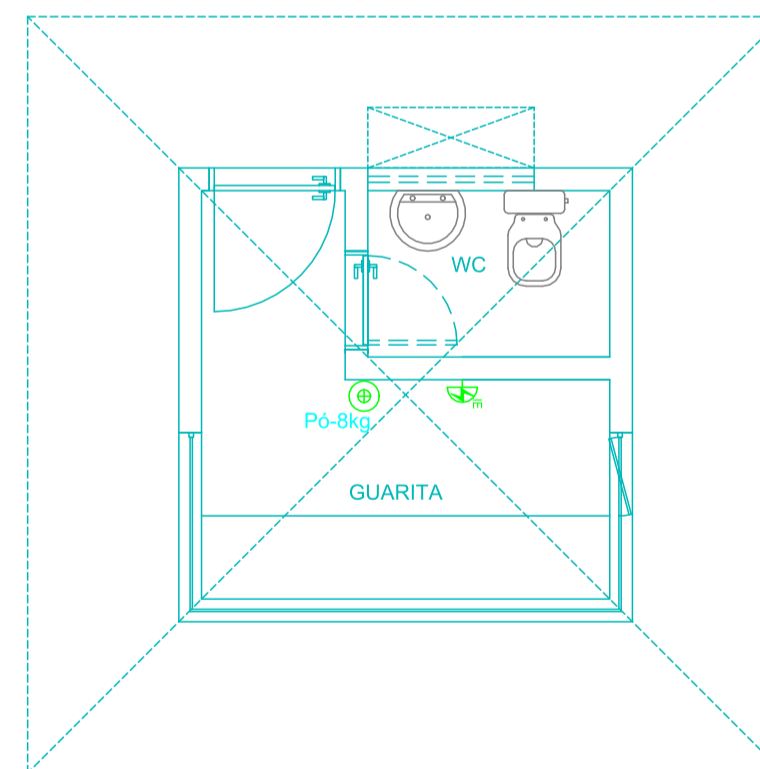

02 PLANTA BAIXA - GUARITA
 ESC. 1/50

LEGENDA

- ⊕ Extintor de Pó químico-8kg
- ⊕ Bloco autônomo de 10W

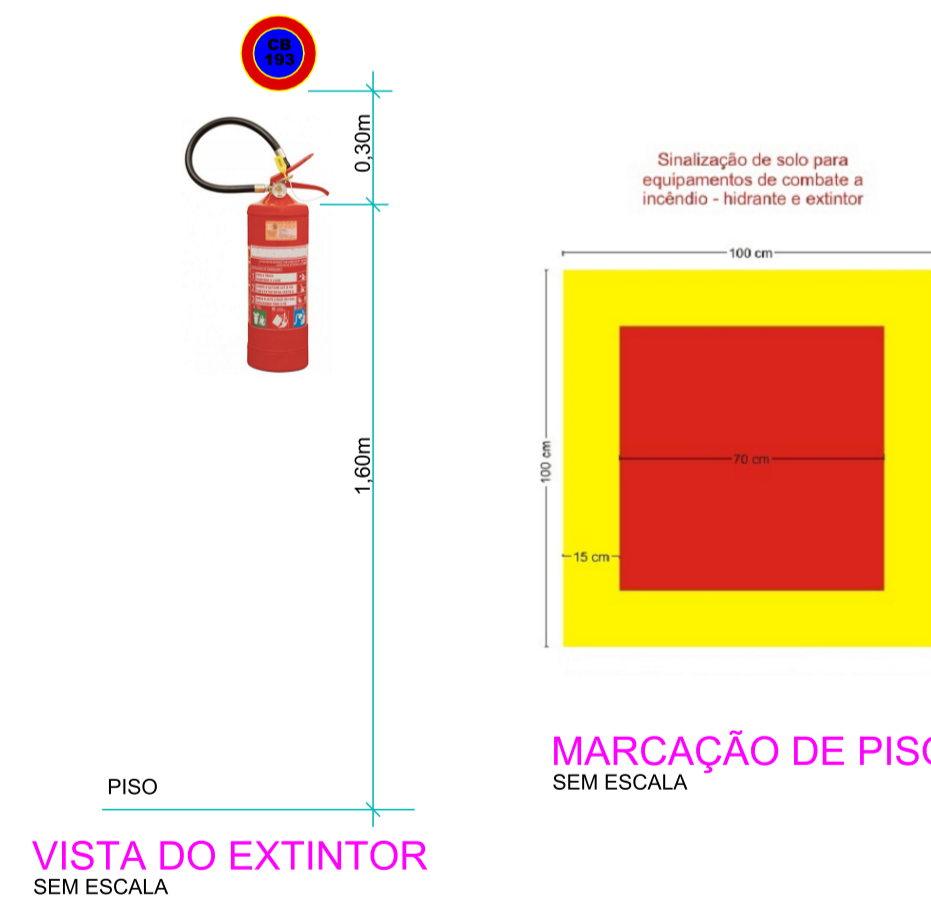

VISTA DO EXTINTOR SEM ESCALA