



LOCALIZAÇÃO DA PISTA DE COOPER E CICLOVIA

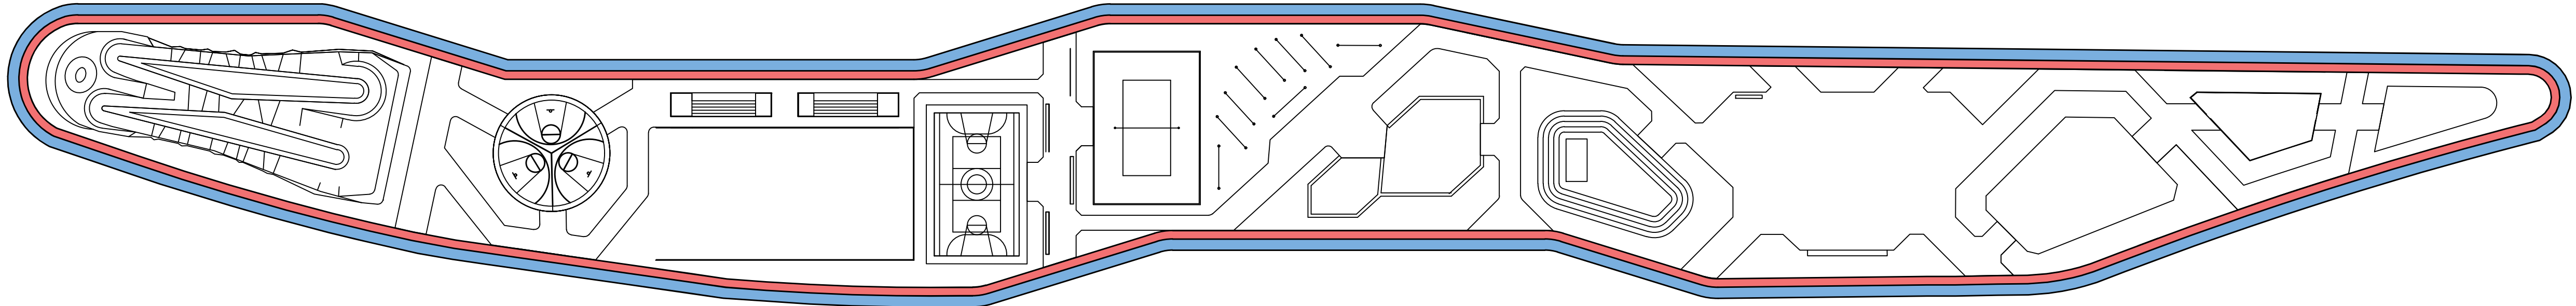

DETALHE DA PISTA DE COOPER E CICLOVIA

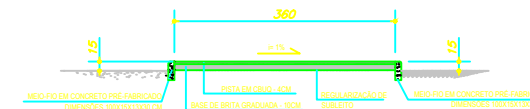

NOTAS:

- 1 - COTAS E ELEVACOES EM CENTIMETRO.
- 2 - VERIFICAR COTAS E NIVEIS NO LOCAL.
- 3 - CICLOVIA E PISTA DE COOPER REVESTIDA EM CBU (CONCRETO USINADO A QUENTE) COM ESPESURA DE 10CM APLICADO SOBRE BASE DE BRICK GRADUADA COM ESPESURA DE 10 CM COM IMPRIMACAO COM ASFALTO DILUIDO.

REVISAO	DESCRICO	SOLICITADO POR	DATA	RESPONSABIL

TAUFIG ASFURA
CRS. 1082 - RJ/NJ
GAMAL ASFURA
CRS. 14822 - RJ/NJ

empresas estruturais ltda.
 RUA ARRABIO MAVOLES, 271 - ST. AMARO - REDEFE-PE - CEP:50.100-130.
 FONE: 81-3222-6632 - FAX:3331-2500 e-mail:engest@taufig.com.br

OBRA				PROJETO PARA CONSTRUÇÃO DE UM PARQUE (CARRILHO)	
RESP. TÉCNICO	APP	ESCALA			
GAMAL ASFURA		1:500			
PROJETO	CONCRETO	DATA			
67/2019	PAVIMENTACAO	09/07/2020			
DESIGNO	PROJ. DIMS	REVISAO			
Paulo C.		0			
PISTA DE COOPER E CICLOVIA - DETALHES					