


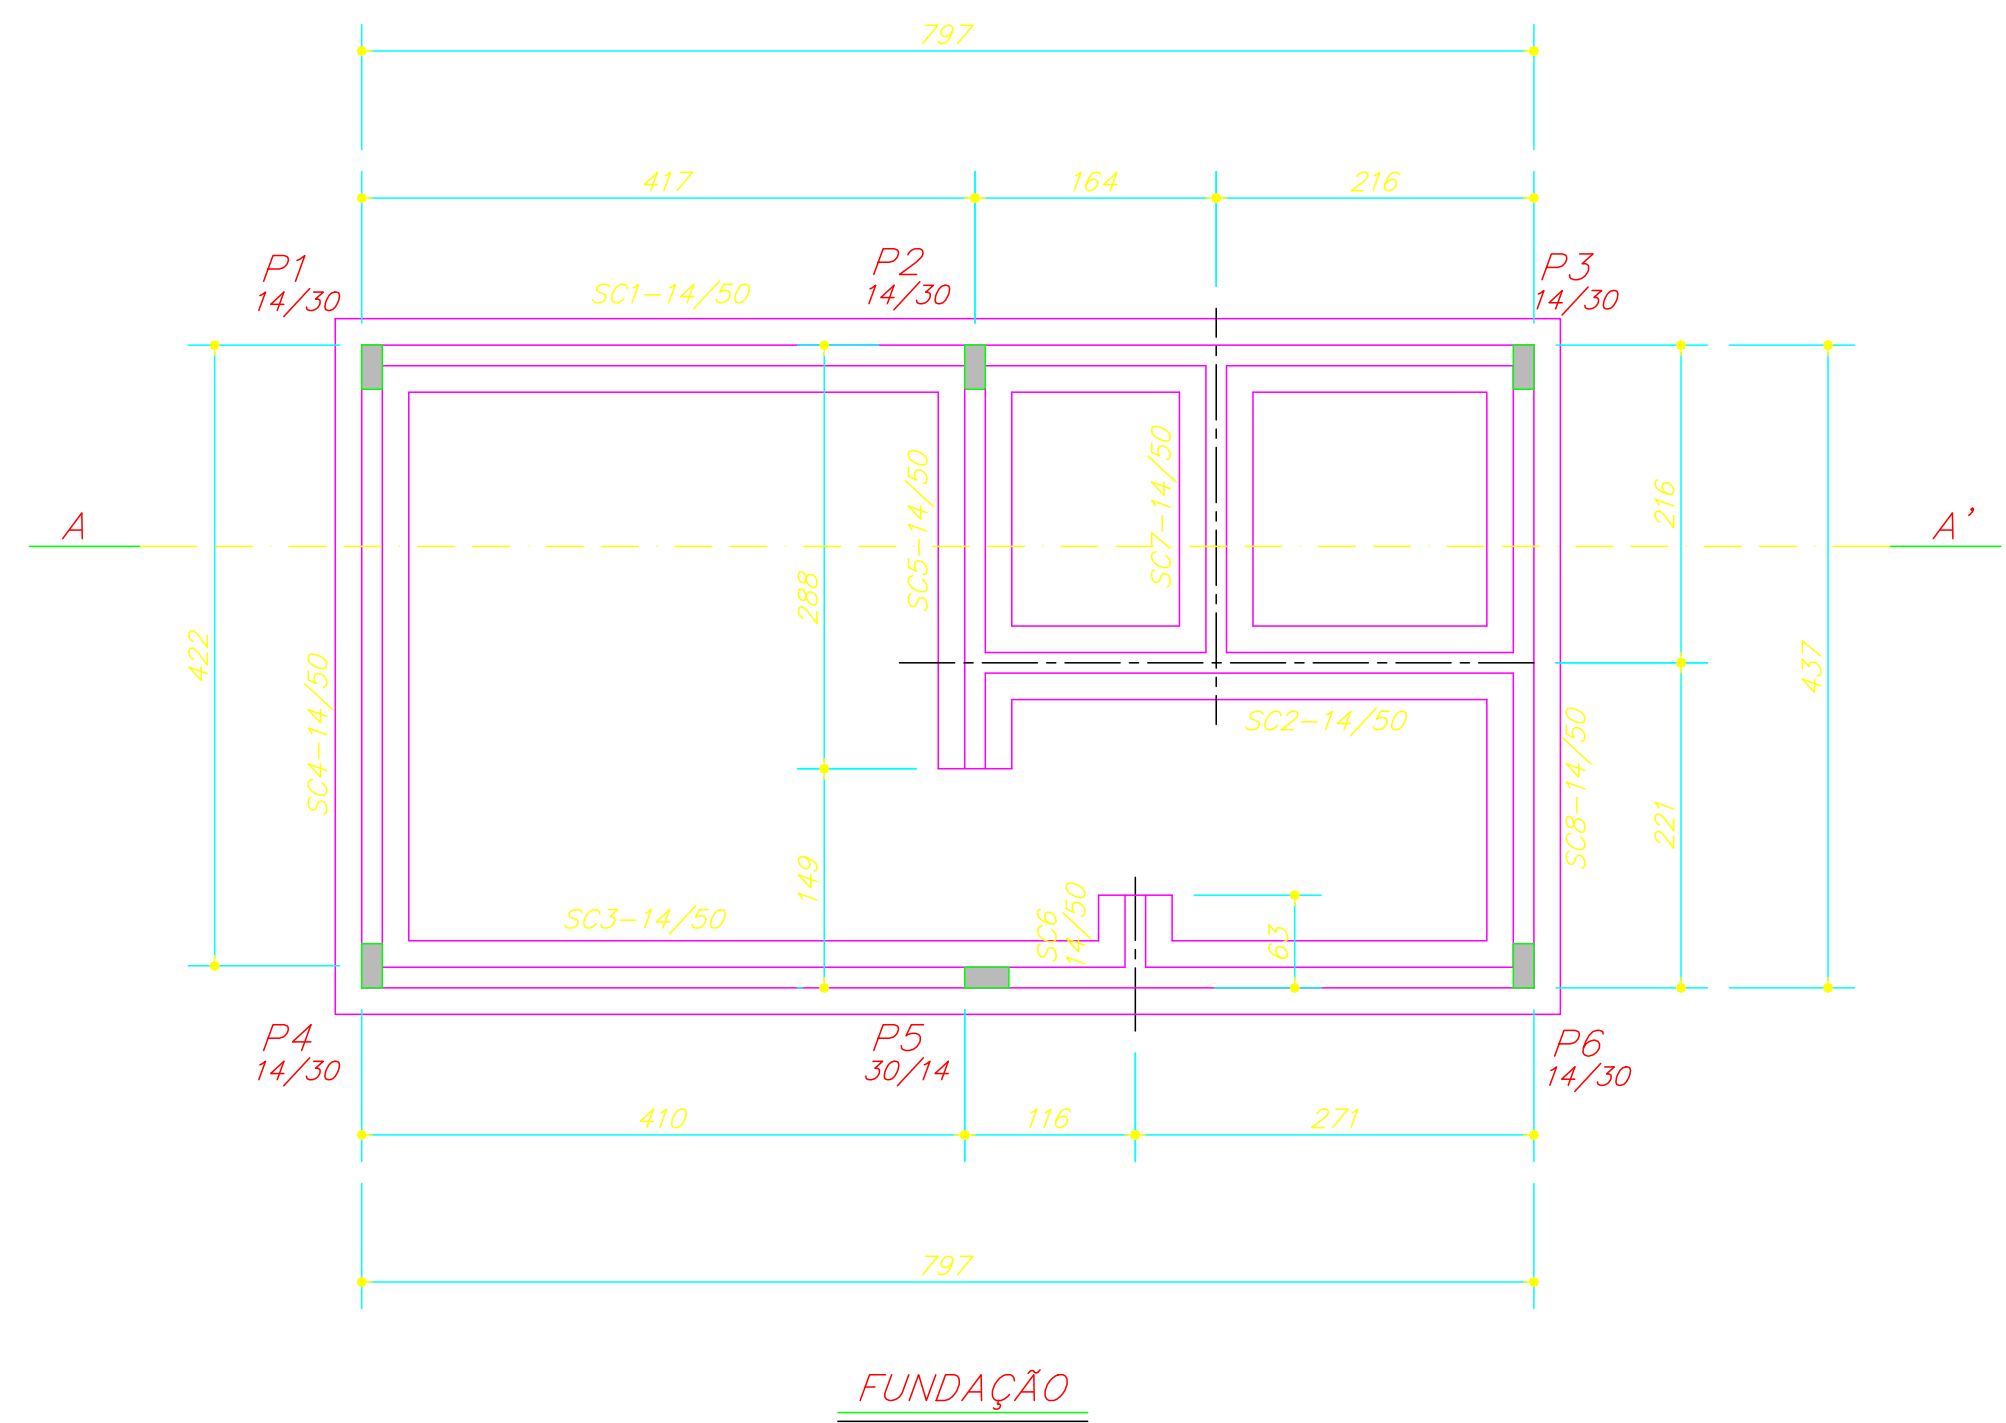
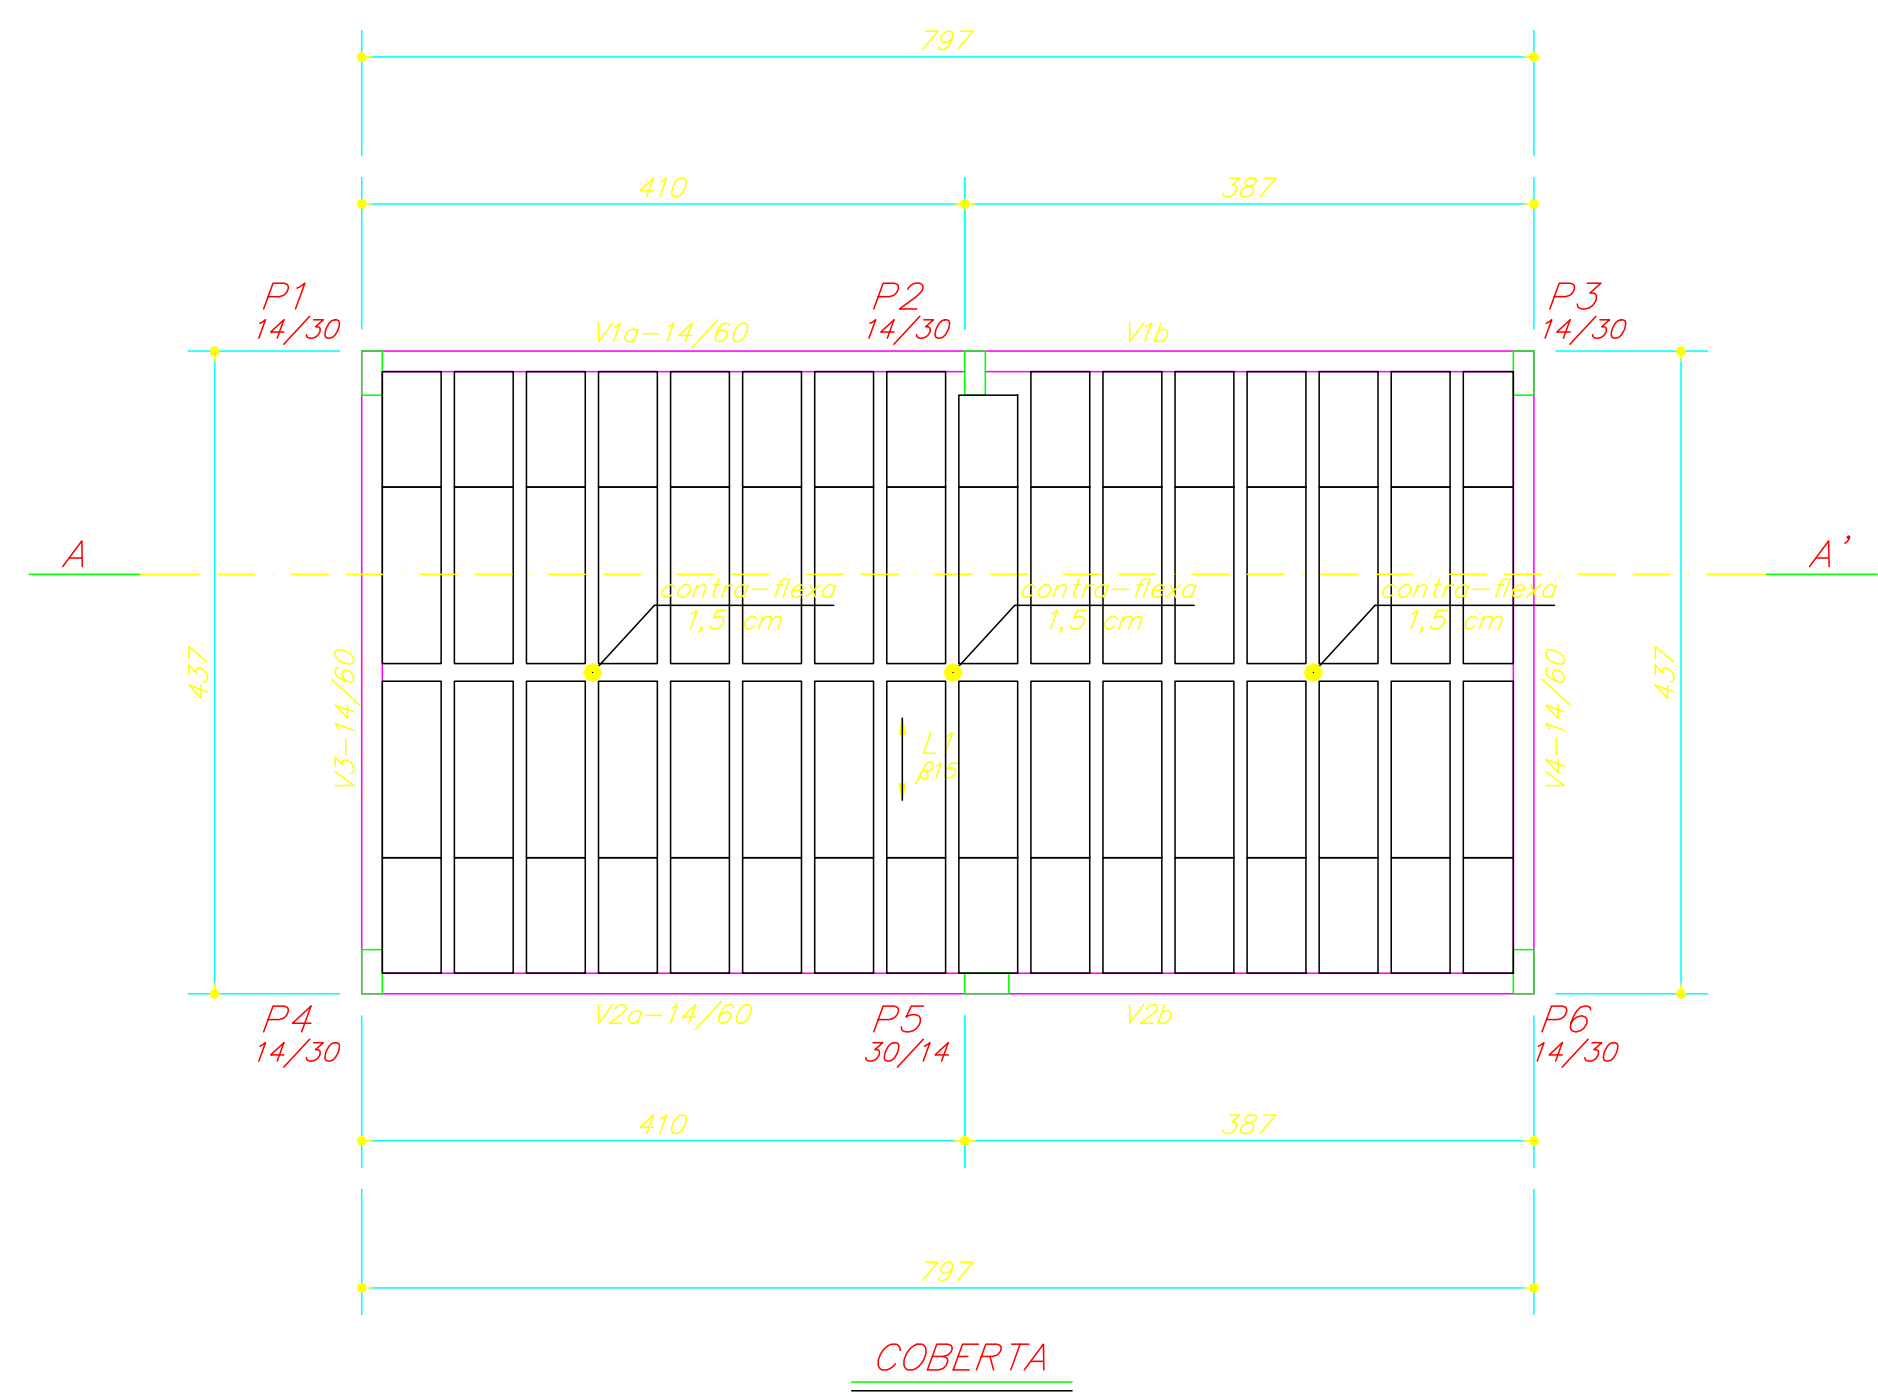
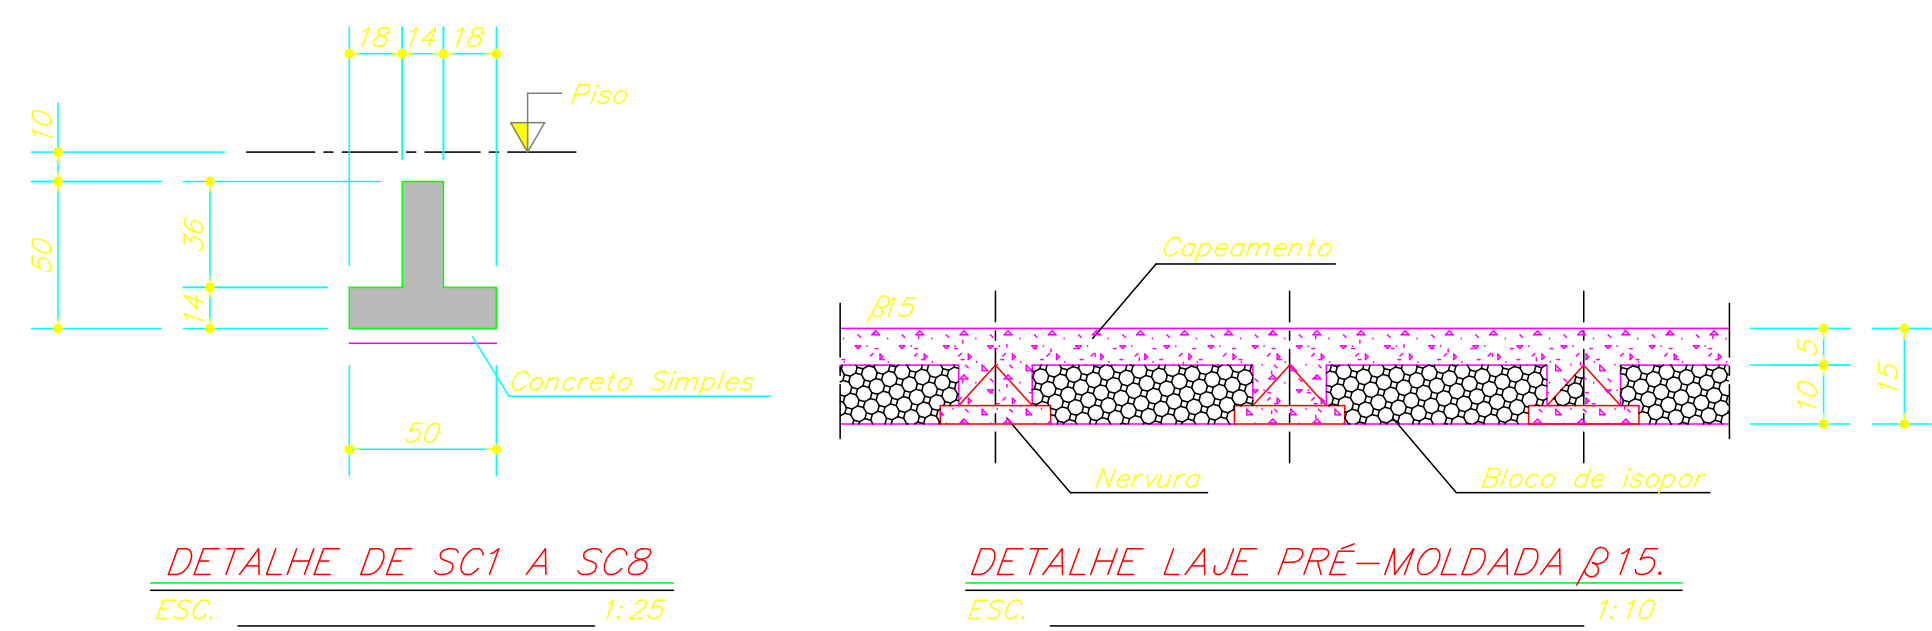


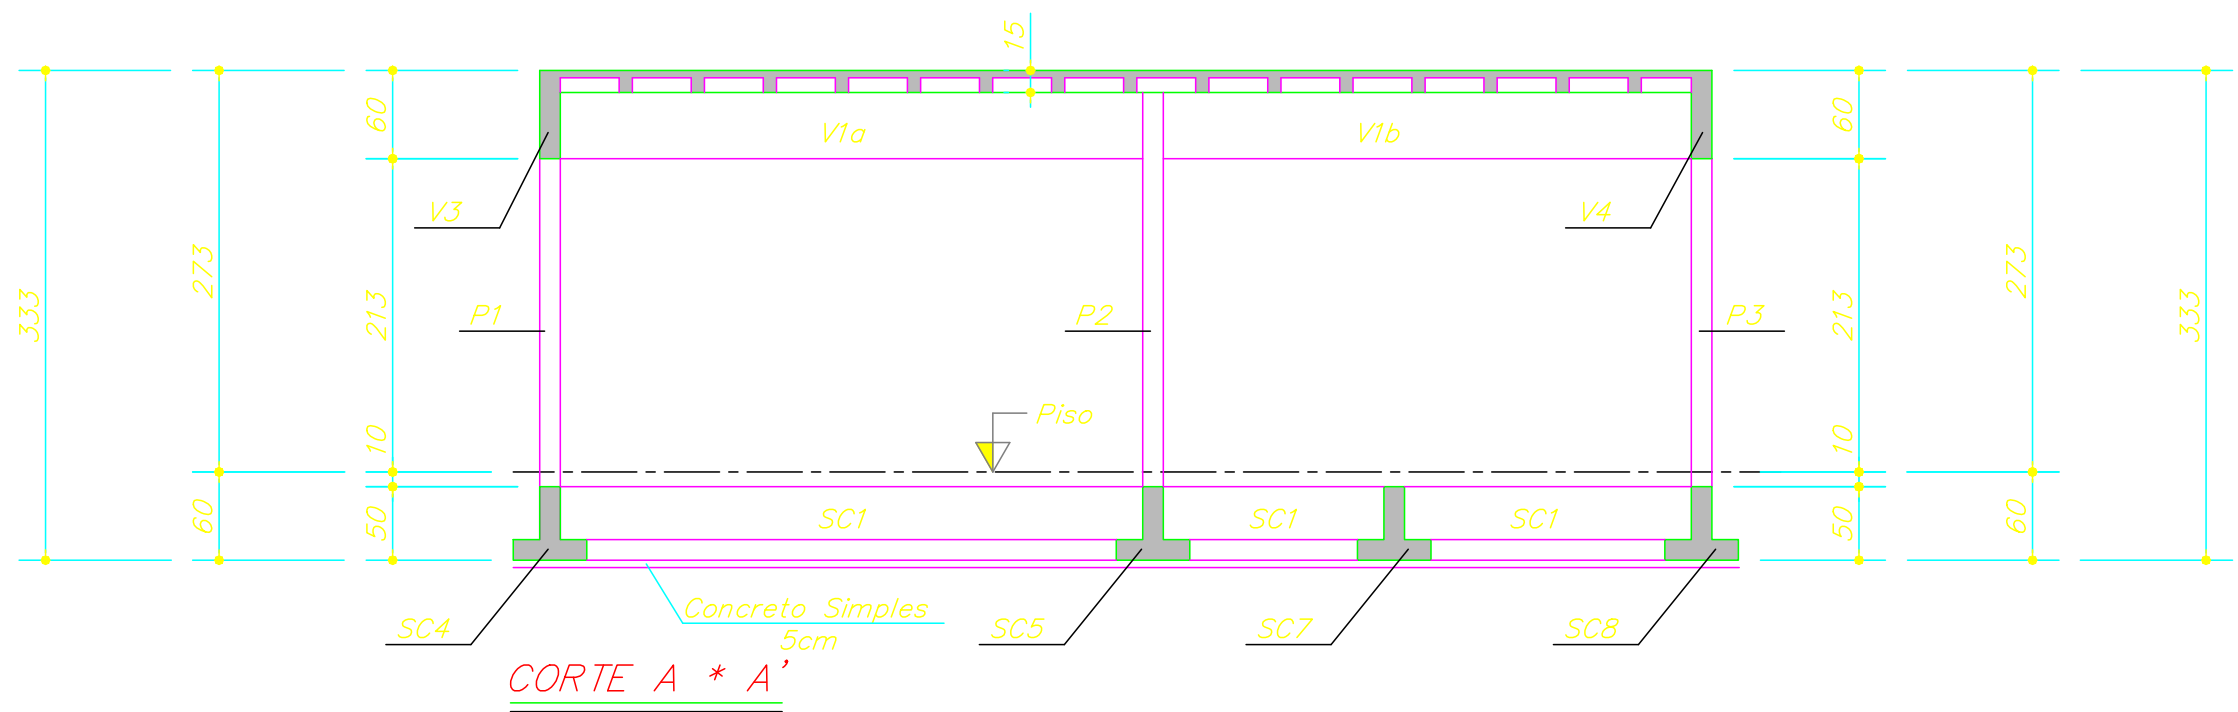


Platô P6
14/30 (6x)

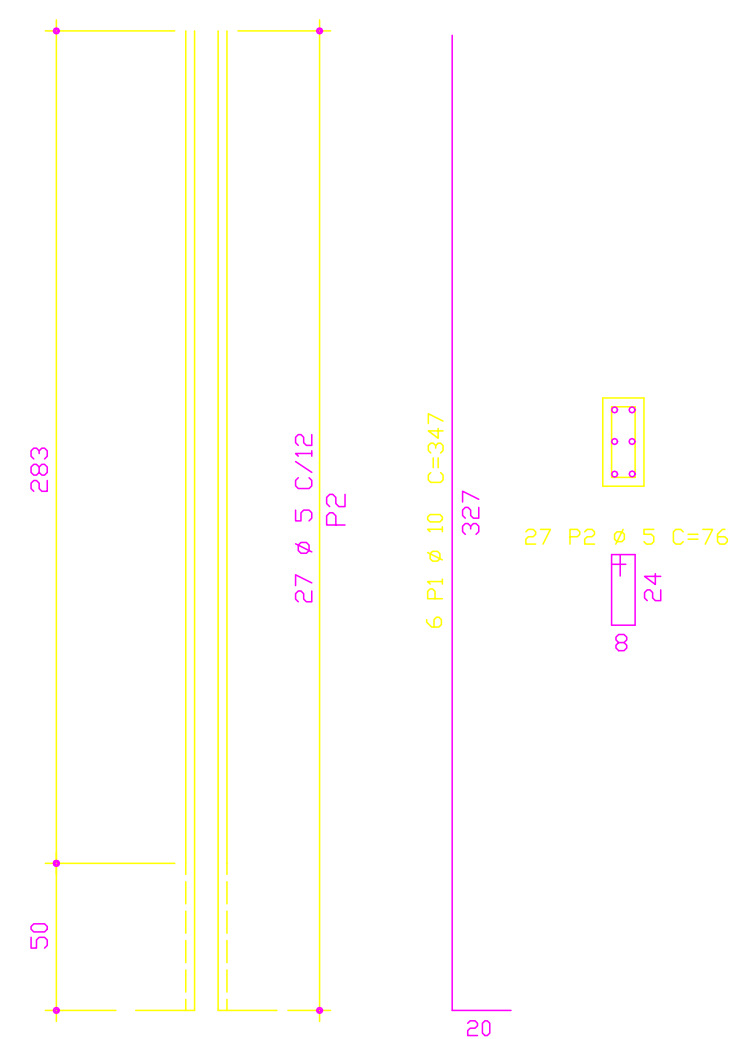


SC1aSC8

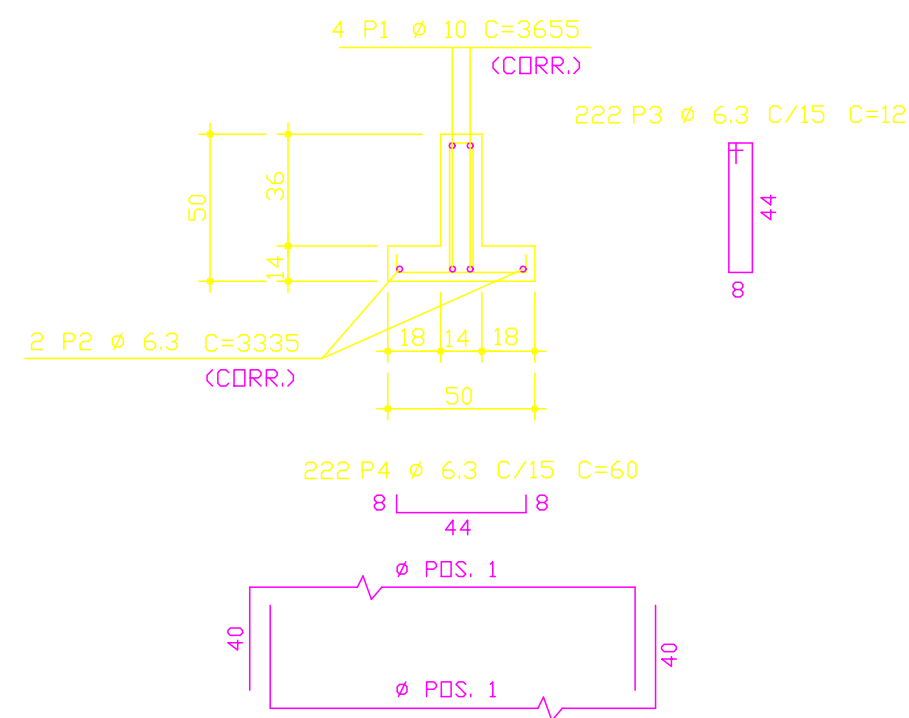


V1 14/60

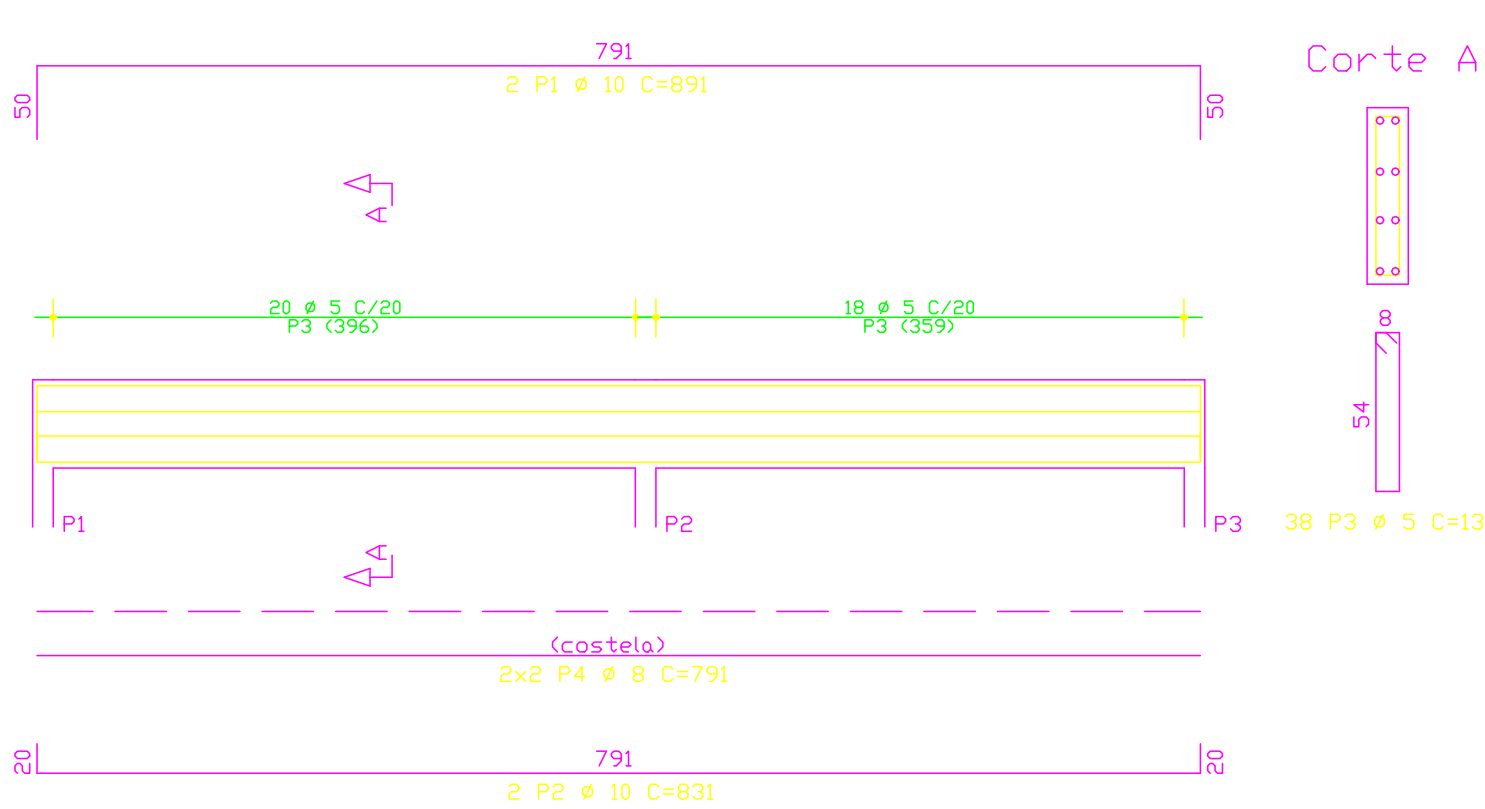


V2 14/60

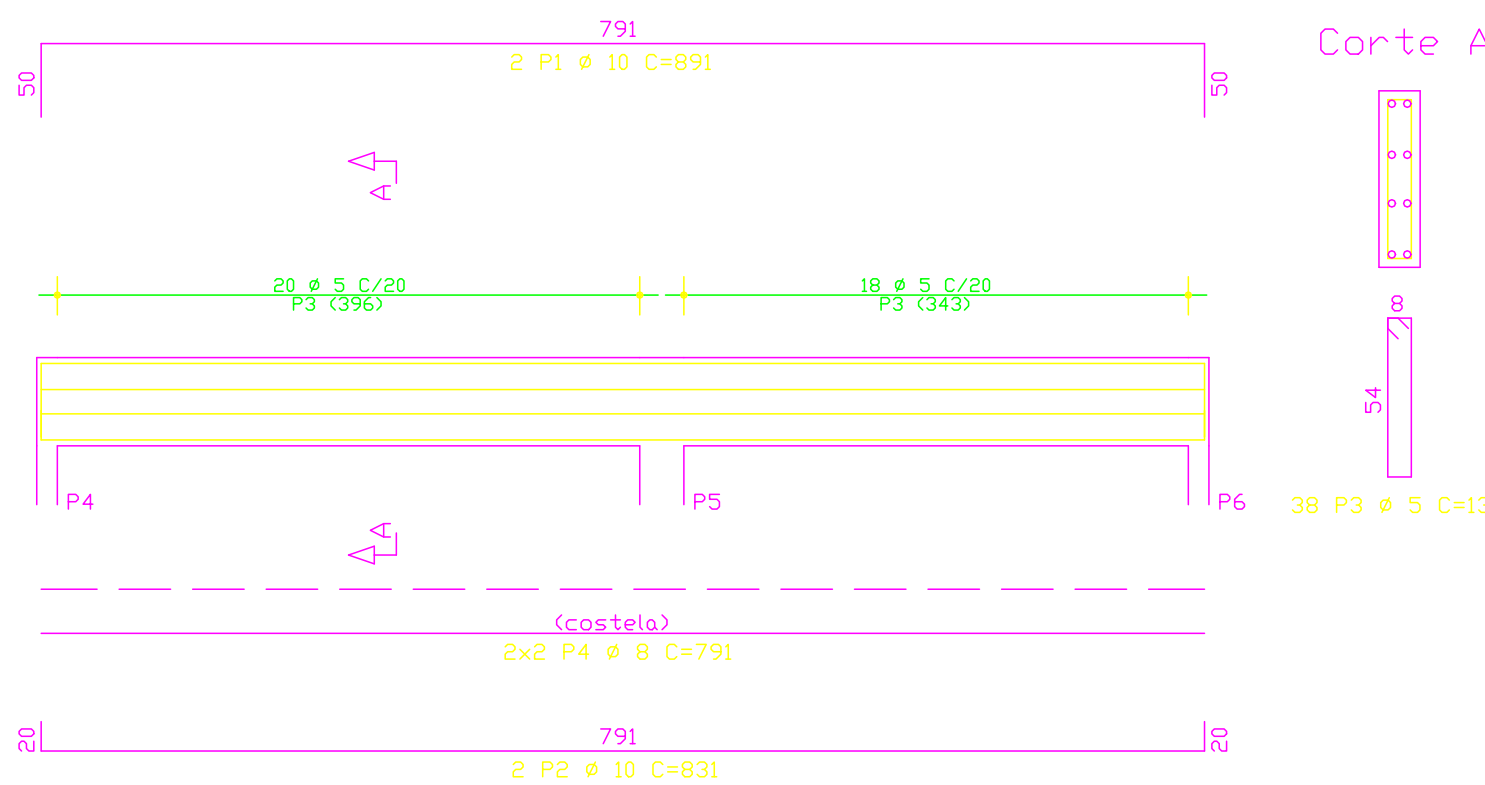

V3=V4
14/60 (x2)

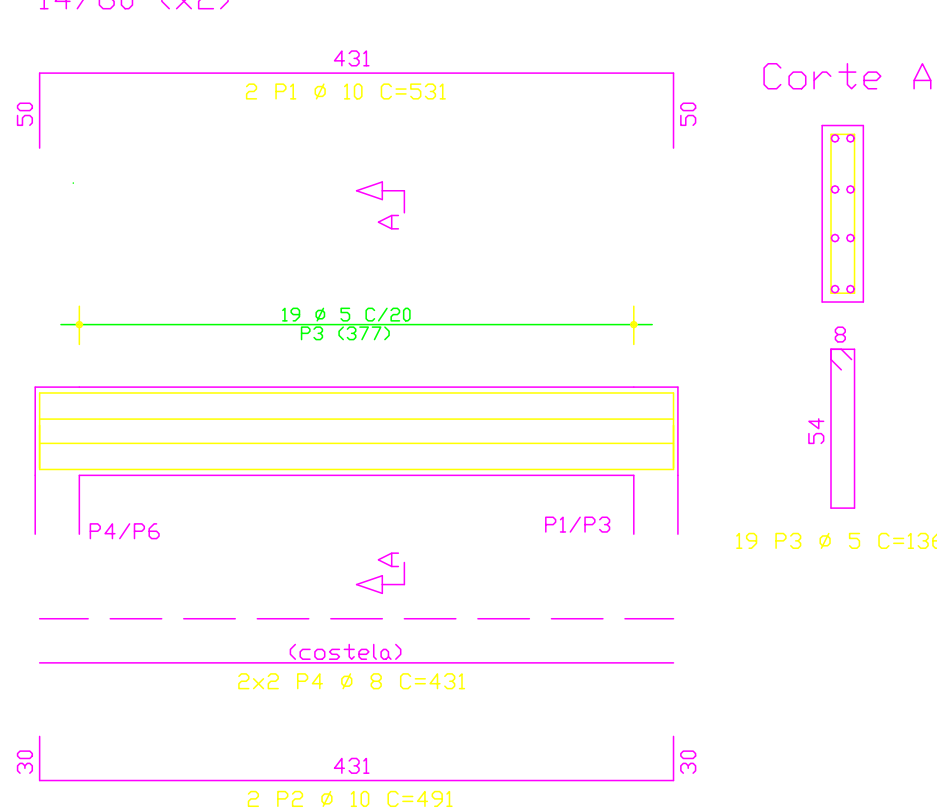

ARMAÇÃO DAS TELAS SOLDADAS

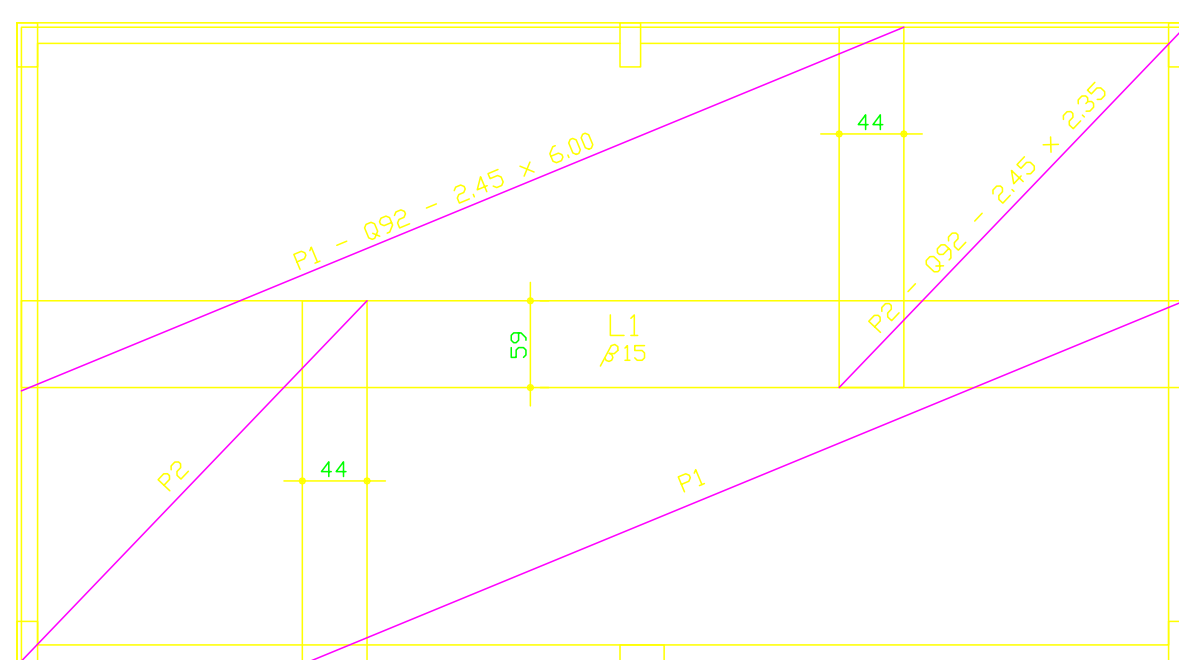

RELAÇÃO DAS TELAS SOLDADAS				
No.	DESIGNAÇÃO	QUANT.	DM.	UNIT (m)
1	Q92	2	2,45 x 6,00	
2		2	2,45 x 2,35	


ESQUEMA DAS TELAS SOLDADAS									
DESIGNAÇÃO	EL. CM	X CM	ET CM	QL MM	X MM	QT MM	ASL CM2/M	AST CM2/M	PESO Kg/M2
Q92	15	x	15	4,2	x	4,2	0,92	x	0,92
									81,76

RESUMO DAS TELAS SOLDADAS				
AÇO	DESIGNAÇÃO	QUANTIDADE PAINÉIS	DIMENSÕES (m)	PESO (kgf)
608	Q92	2	2,45 x 6,00	65
			x	
PESO TOTAL				65

ESQUEMA DE CORTE DAS TELAS

- OBSERVAÇÃO:
- * PERDA NA PEÇA
- LINHA DE CORTE DAS TELAS

- 1 - VERIFICAR MEDIDAS NA OBRA.
- 2 - CORTAR E AJUSTAR A TELA ONDE NECESSÁRIO.

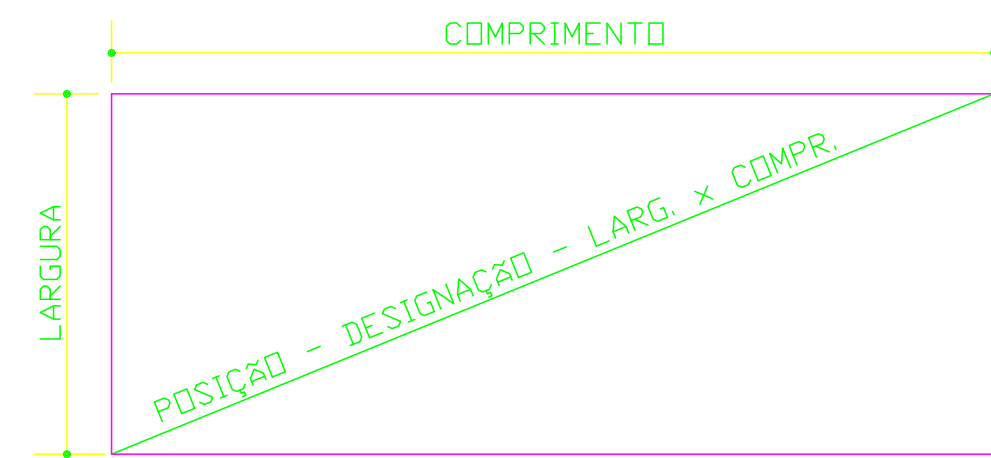

NOTAS:

- COTAS E ELEVAÇÕES EM CENTÍMETRO.
- ADICIONAR NA PROPORÇÃO DE BIR A 10% DE METACALIN EM PESO DE CIMENTO OU MICROSILO NAS PEÇAS QUE COMPÕEM A FUNDAÇÃO (SAPATAS E PÉDREGO DOS PILARES).
- SOB TODA ESTRUTURA EM CONTATO COM O SOLO DEVE SER EXECUTADO UM CAMADA DE CONCRETO SIMPLES DE 5cm (CONCRETO MAGRO) COM TEOR DE CIMENTO NO MÍNIMO 250kg/m³.
- CONCRETO:
 - RESISTÊNCIA CARACTERÍSTICA 16k > 35MPa (CLASSE C30), CLASSE AMBIENTAL II
- AÇO:
 - CA-50 CONFORME NBR 7480 E 6152.
- NORMAS ADOPTADAS:
 - CONFORME NBR 6118, NBR 6120, NBR 6122, NBR 8681, NBR 14931 E NBR 6123.
- VERIFICAR COTAS E NÍVEIS NO LOCAL.
- ESTA PLANTA É PARA APENAS 1 SANITÁRIO

REVISÃO	DESCRIÇÃO	SOLICITADO POR	DATA	RESPONSÁVEL
01	Dimensão SC7	P. Jabotão	10/03/2020	GINYNA B.

TAUFIG ASFURA

CREA 1085 - RJ/PR

GAMAL ASFURA

CREA 1085 - RJ/PR

RUA ARNÓBIO MARQUES, 271 - STD. AMARU - RECIFE-PE - CEP: 51.100-130.
FONE: 81-3222-6652 - FAX: 3231-2500
E-mail: engestpa@eng.com.br

RESPI-TECNICO: Vitor
PROJETO: CONCRETO
ESTRUTURAL: 16k > 35MPa
REVISÃO: 1

ESCALA: 1:50
DATA: 06/12/2019
REVISÃO: 1

OBRA: PROJETO PARA CONSTRUÇÃO DE UM PARQUE (CARRILHO)

67/2019

P09

SANITÁRIOS MASCULINO E FEMININO - FORMA E ARMAÇÃO