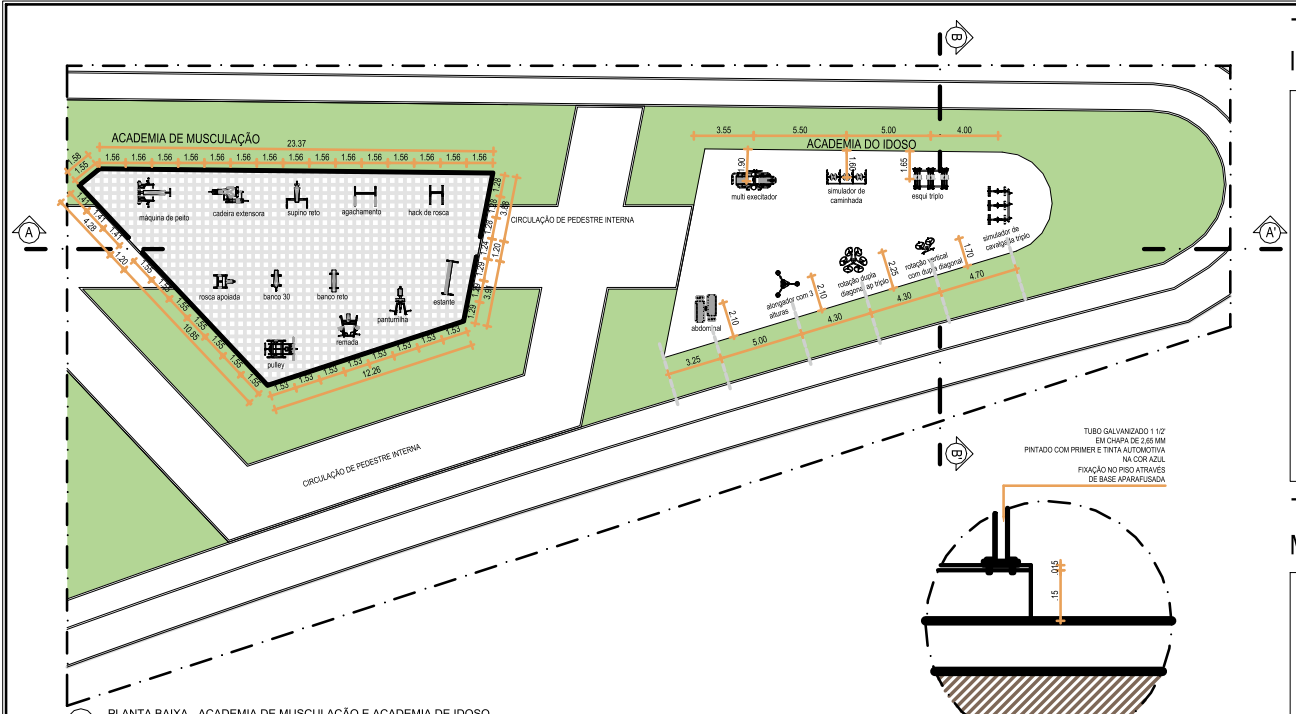

01 PLANTA BAIXA - ACADEMIA DE MUSCULAÇÃO E ACADEMIA DE IDOSO
ESC. 1/200

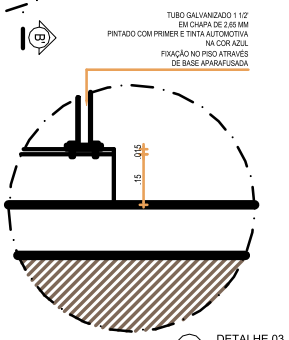

06 DETALHE 03
ESC. 1/10

02 CORTE AA' - ACADEMIA DE MUSCULAÇÃO E ACADEMIA DE IDOSO
ESC. 1/200

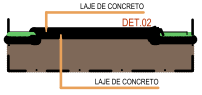

03 CORTE BB' - ACADEMIA DE MUSCULAÇÃO E ACADEMIA DE IDOSO
ESC. 1/200

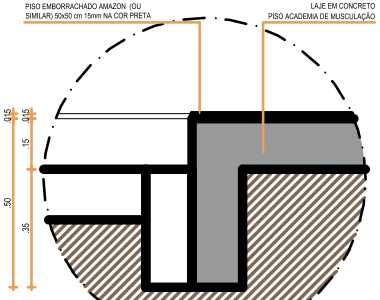

04 DETALHE 01
ESC. 1/10

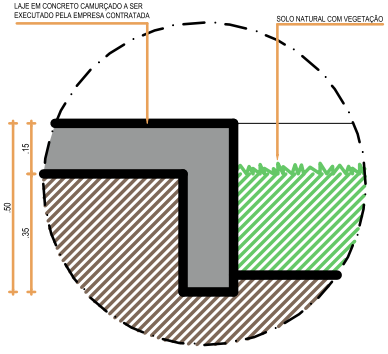

05 DETALHE 02
ESC. 1/10

TABELA DE EQUIPAMENTOS - ACADEMIA DO IDOSOS (EMPRESA ZIOBER)

SÍMBOLO		QUANTITATIVO
	SIMULADOR DE CAMINHADA TRIPLO	01
	ABDOMINAL DUPLO	01
	MULTI EXERCITADOR	01
	ALONGADOR COM 3 ALTURAS	01
	ESQUI TRIPLO	01
	SIMULADOR DE CAVALGADA TRIPLO	01
	ROTAÇÃO DUPLA DIAGONAL AP TRIPLO	01
	ROTAÇÃO VERTICAL COM DUPLA DIAGONAL	01

TABELA DE EQUIPAMENTOS - ACADEMIA DE MUSCULAÇÃO (EMPRESA MUDE)

SÍMBOLO		QUANTITATIVO
	SUPINO RETO	01
	MÁQUINA DE PEITO	01
	HACK DE ROSCA	01
	ROSCA APOIADA	01
	CADEIRA EXTENSORA	01
	AGACHAMENTO	01
	PULLEY	01
	REMADA	01
	PANTURRILHA	01
	BANCO RETO	01
	BANCO 30	01
	ESTANTE	01

ml arquitetura e paisagismo
mlarqpai@gmail.com / mmrlima@uol.com.br
MÁRCIA LIMA ARQUITETA CAU2: 12252-1
RUA DA BAIXA VERDE, 284, SALA 3 E 4, DERBY, RECIFE-PE
Tel: (81)34235868/992922924

PROJETO PARA CONSTRUÇÃO DE UM PARQUE EM JABOATÃO/PE

ASSUNTO: PROJETO EXECUTIDO DA ACADEMIA DE MUSCULAÇÃO E ACADEMIA DO IDOSO

COLABORAÇÃO:	CONTEUDO:	PRANCHA:
SARA PERNAMBUCO	ACADEMIA DO IDOSO (08) E DE MUSCULAÇÃO (09)	03
ESCALA: 1/200 e 1/10		
DATA: DEZ'2019		