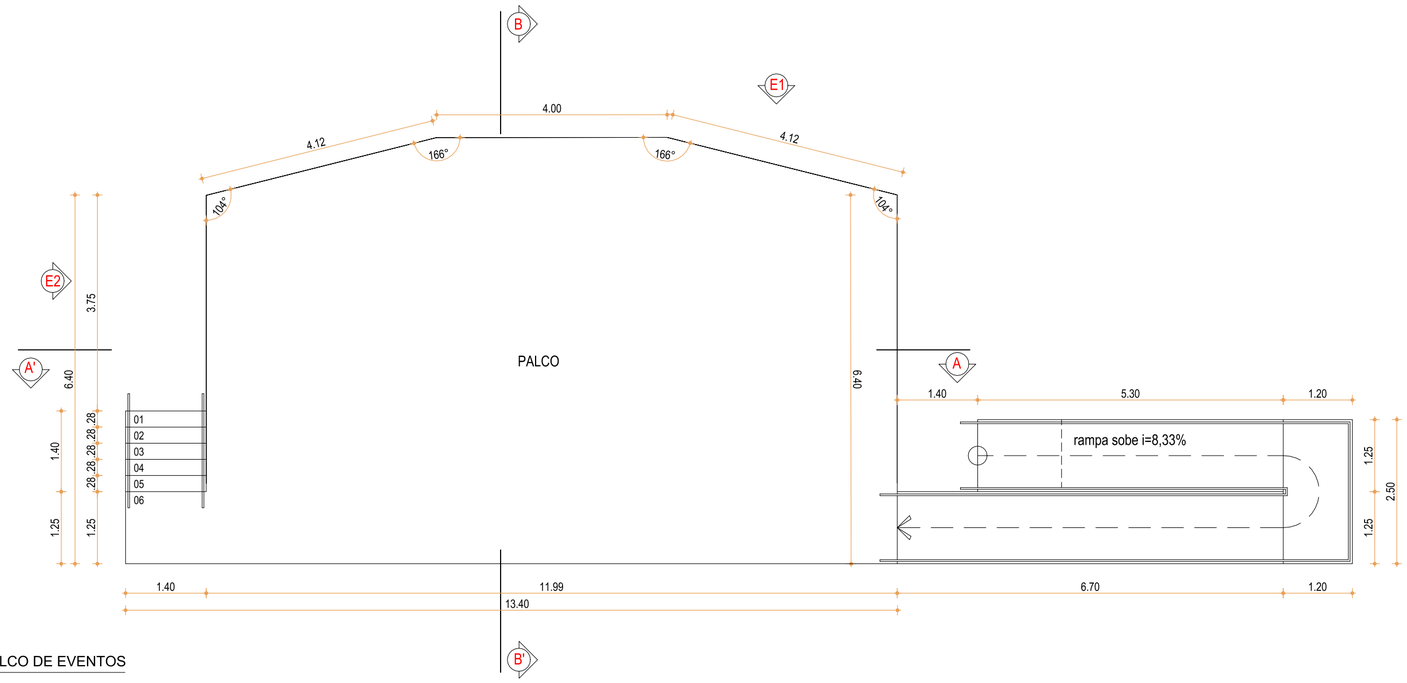

01 PLANTA BAIXA - PALCO DE EVENTOS
ESC. 1/75

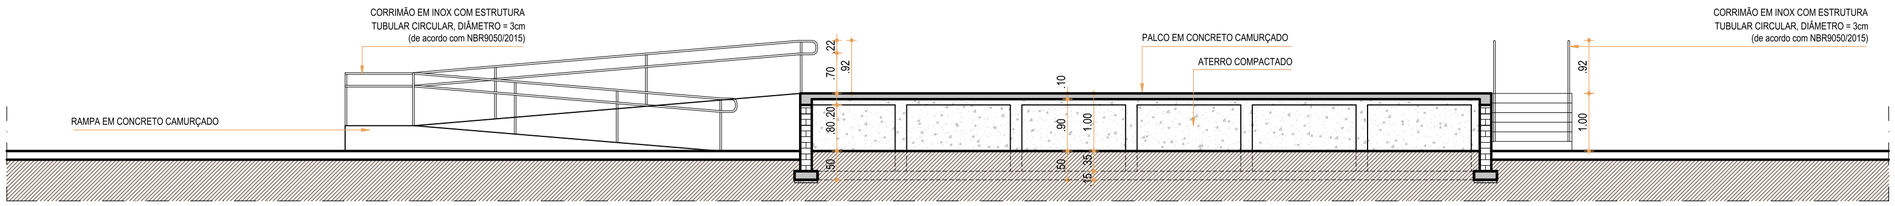

02 CORTE AA' - PALCO DE EVENTOS
ESC. 1/75

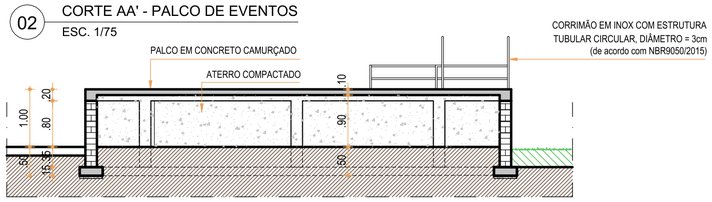

03 CORTE BB' - PALCO DE EVENTOS
ESC. 1/75

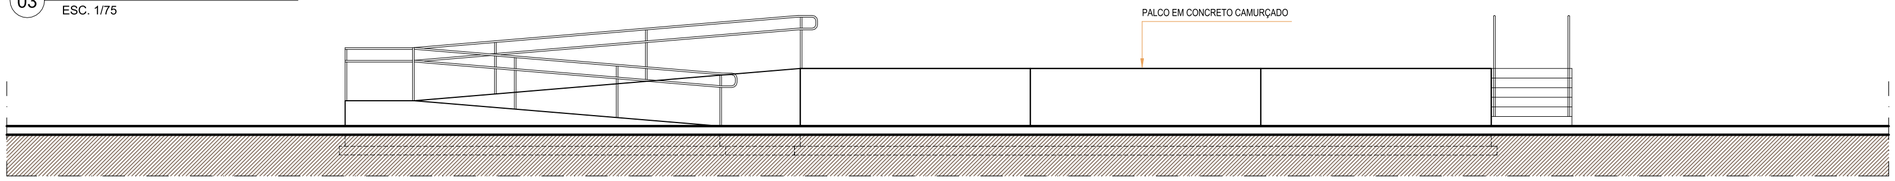

04 ELEVAÇÃO 01 - PALCO DE EVENTOS
ESC. 1/75

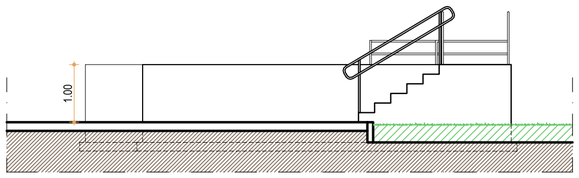

05 ELEVAÇÃO 02 - PALCO DE EVENTOS
ESC. 1/75

mlarqpai@gmail.com / mmrlima@uol.com.br
MÁRCIA LIMA ARQUITETA CAU: 12252-1
RUA DA BAIXA VERDE, 284, SALA 3 E 4, DERBY, RECIFE-PE
Tel: (81)34235868/992922924

PROJETO PARA CONSTRUÇÃO DE UM PARQUE EM JABOATÃO/PE

ASSUNTO: PROJETO COMPLETO - PALCO DA PRAÇA DE EVENTOS

COLABORAÇÃO: CAMILA GUIMARÃES, SARA PERNAMBUCO

CONTEÚDO: PALCO (13)

PRANCHA: 04

ESCALA: 1/50

DATA: JAN'2020