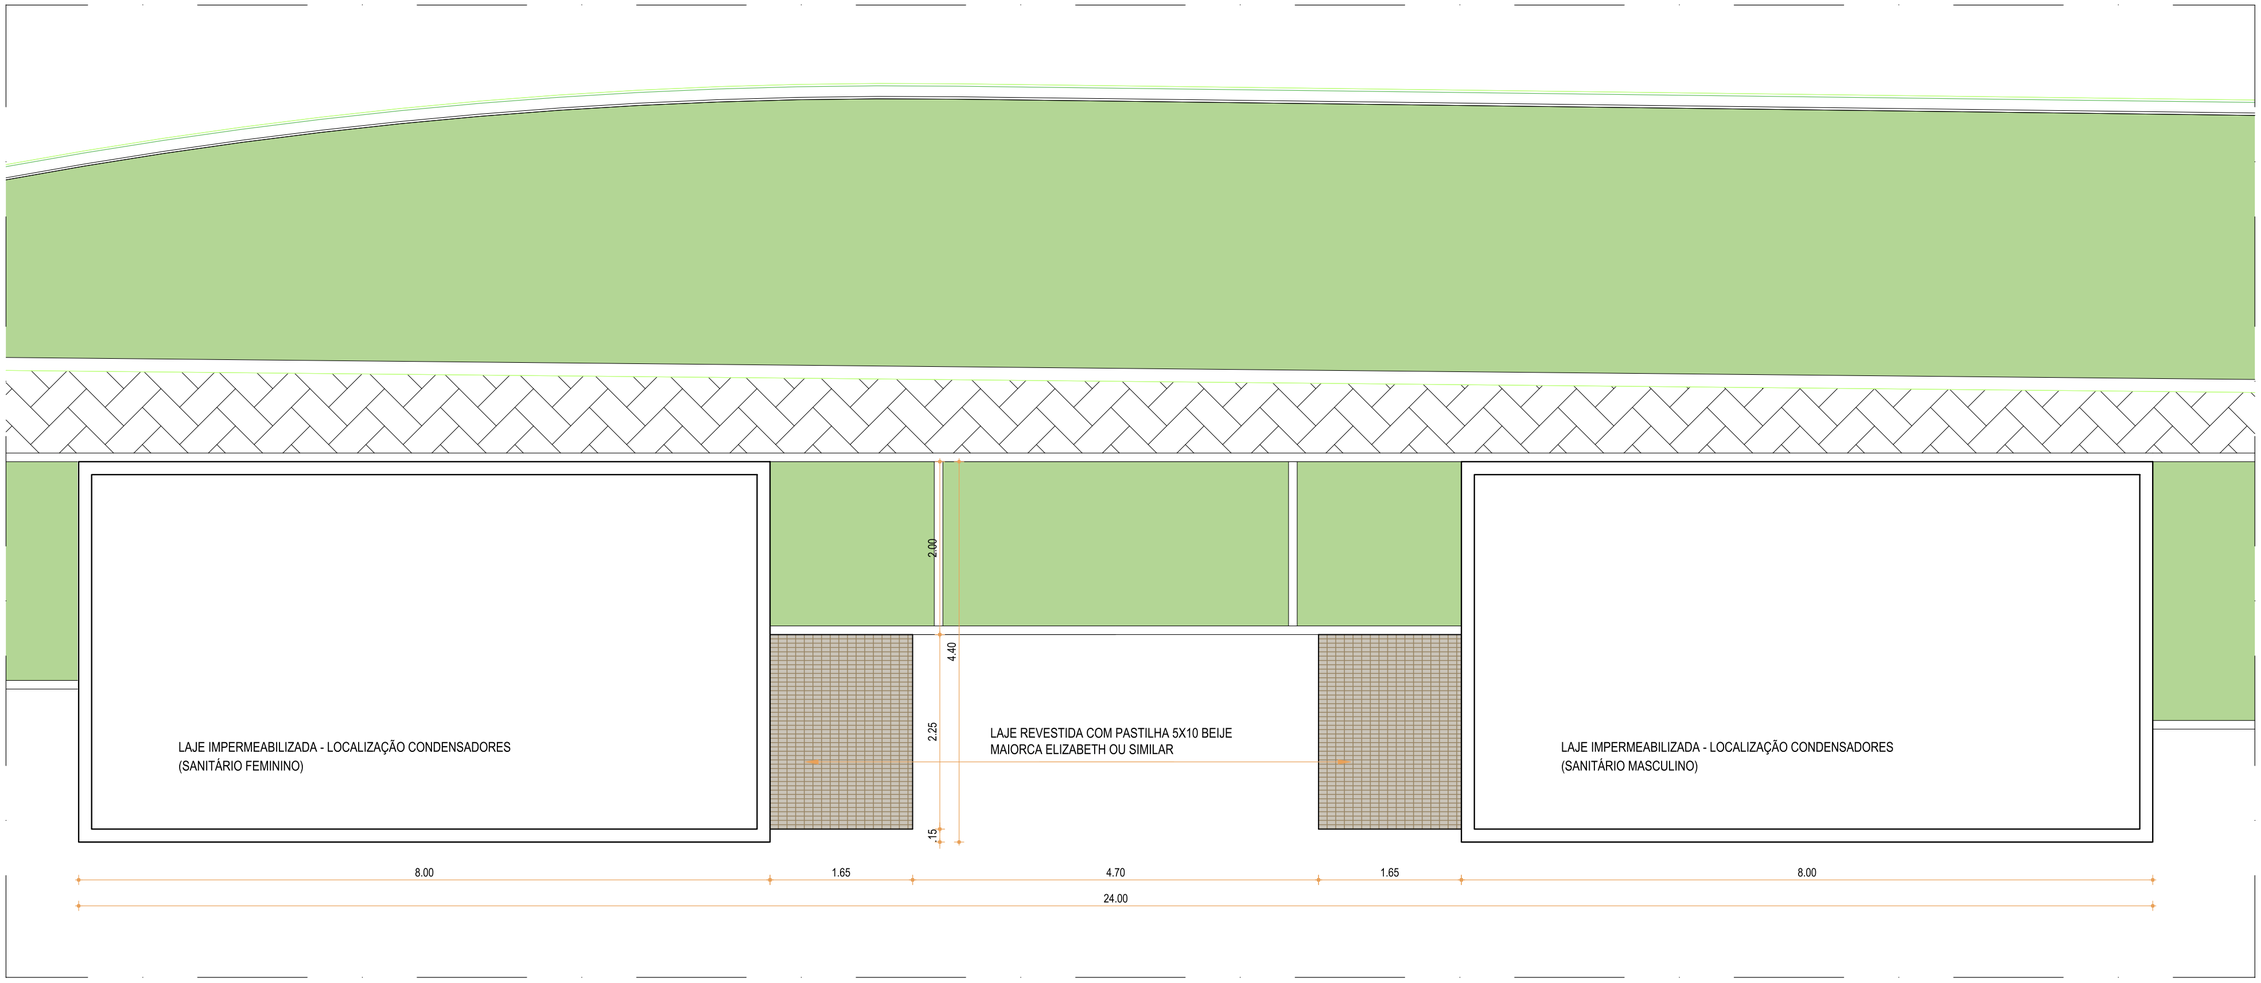

01 PLANTA DE LOCAÇÃO - SANITÁRIOS (19)
ESC. 1/50

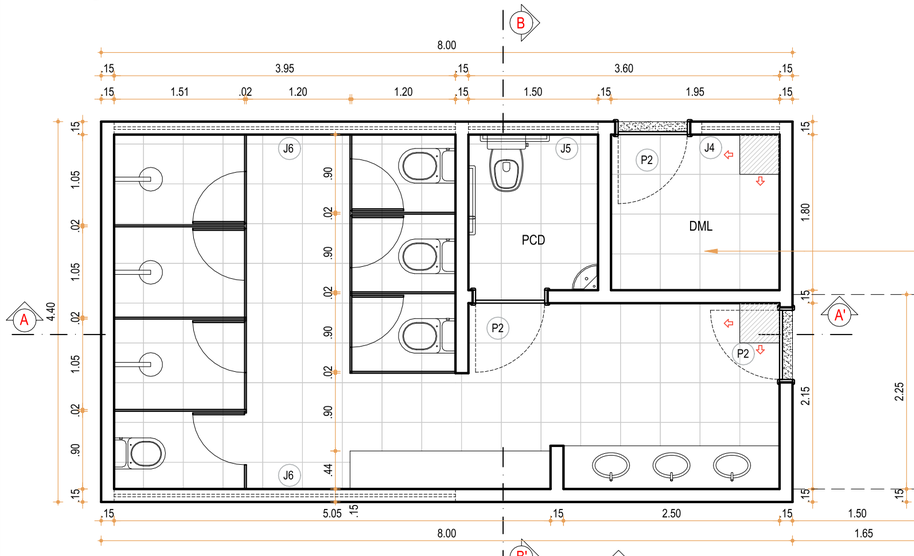

02 PLANTA BAIXA - SANITÁRIO FEMININO
ESC. 1/50

PISO EM CERÂMICA
ESMALTADA 46X46 CRISTAL BEGE SEG
ELIZABETH OU SIMILAR.

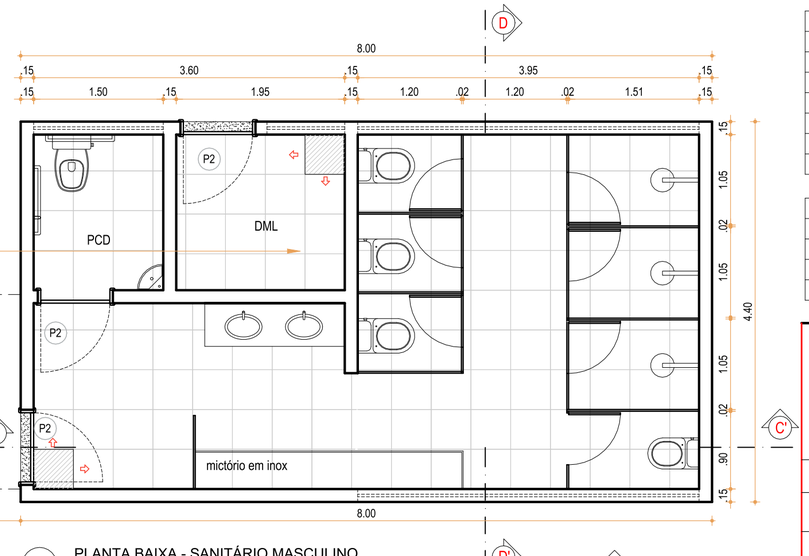

03 PLANTA BAIXA - SANITÁRIO MASCULINO
ESC. 1/50

QUADRO DE ESQUADRIAS

ESQUADRIAS	DIMENSÕES	TIPO
J1	1.10 x 0.30	CORRER (VIDRO + ALUMÍNIO PRETO)
J2	2.00 x 1.20	CORRER (VIDRO + ALUMÍNIO PRETO)
J3	1.20 x 1.20	CORRER (VIDRO + ALUMÍNIO PRETO)
J4	0.90 x 0.30	CORRER (VIDRO + ALUMÍNIO PRETO)
J5	1.50 x 0.30	CORRER (VIDRO + ALUMÍNIO PRETO)
J6	3.95 x 0.30	CORRER (VIDRO + ALUMÍNIO PRETO)

QUADRO DE PORTAS

ESQUADRIAS	DIMENSÕES	MATERIAL
P1	0.60 x 2.10	ALUMÍNIO PRETO VENEZIANA PALHETA*
P2	0.80 x 2.10	ALUMÍNIO PRETO VENEZIANA PALHETA*
P3	0.90 x 2.10	ALUMÍNIO PRETO VENEZIANA PALHETA*

*SEM VENTILAÇÃO

mlarqpai@gmail.com / mmrlima@uol.com.br
MÁRCIA LIMA ARQUITETA CAU: 12252-1
RUA DA BAIXA VERDE, 284, SALA 3 E 4, DERBY, RECIFE-PE
Tel: (81)34235868/992922924

PROJETO PARA CONSTRUÇÃO DE UM PARQUE EM JABOATÃO/PE

ASSUNTO:
PLANTA DE LOCAÇÃO E PLANTA BAIXA - SANITÁRIOS

COLABORAÇÃO:
SARA PERNAMBUCO

ESCALA:
1/50

DATA:
DEZ'2019

CONTEUDO:
SANITÁRIOS (16)

PRANCHA:
05