




01 CORTE AA' - SANITÁRIO FEMININO
ESC. 1/50

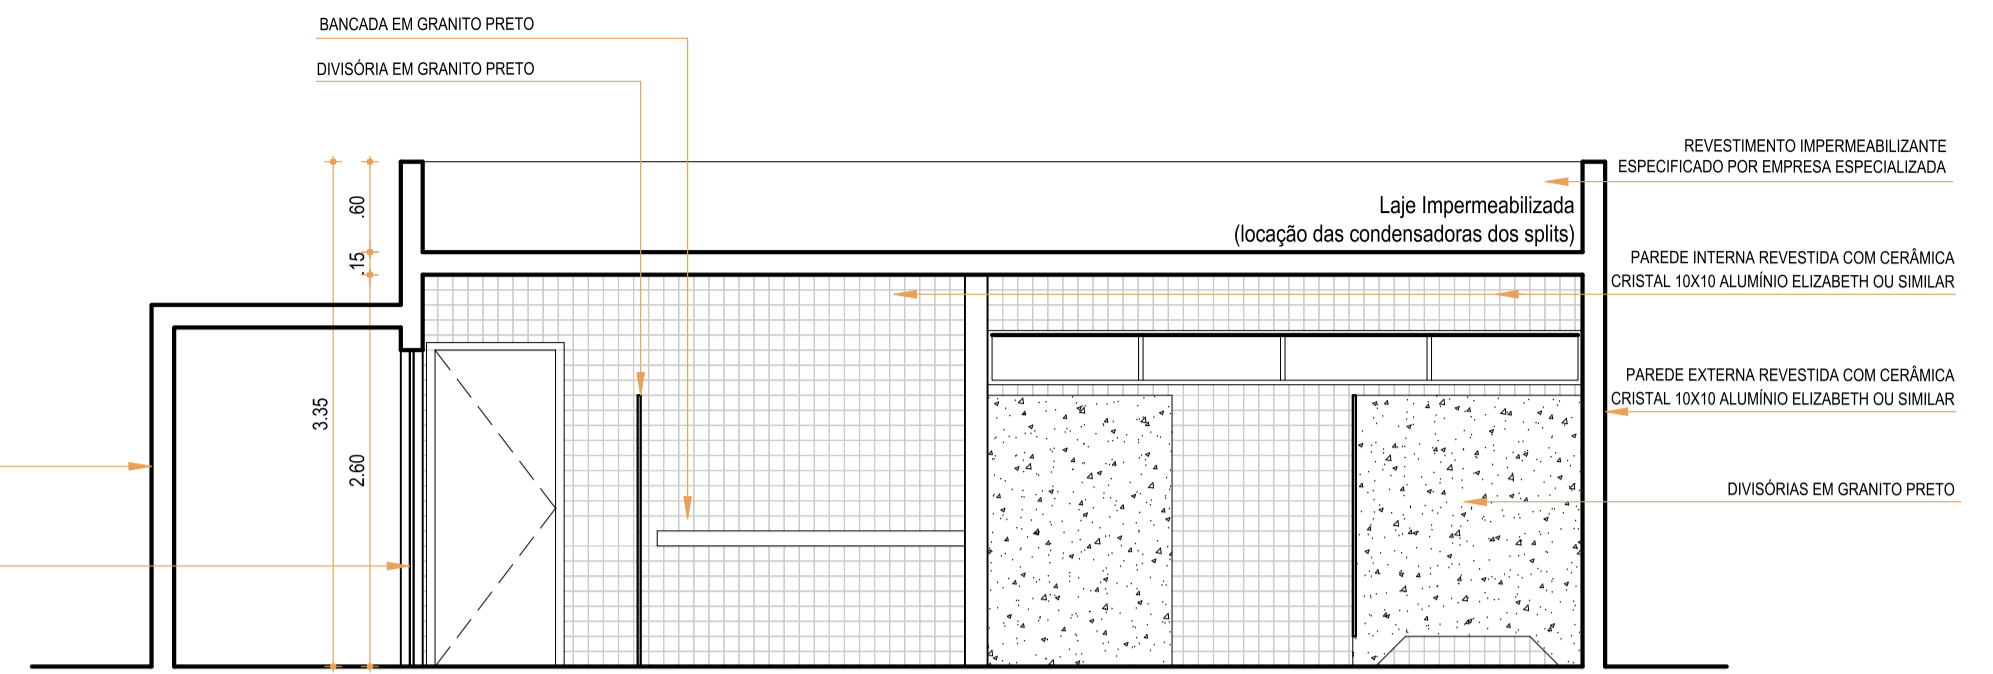


03 CORTE CC' - SANITÁRIO FEMININO
ESC. 1/50

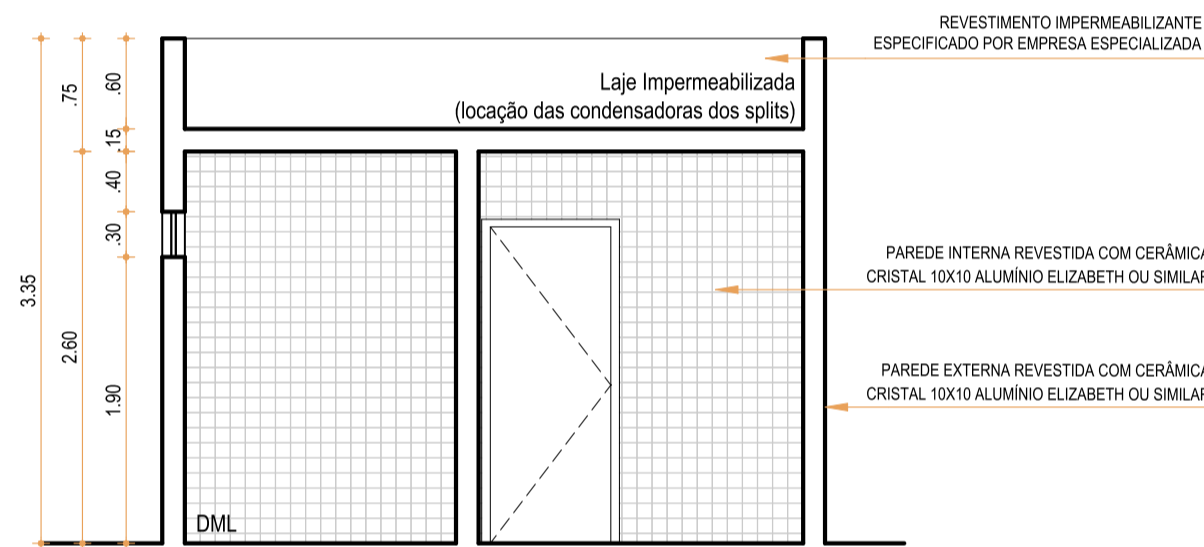


02 CORTE BB' - SANITÁRIO FEMININO
ESC. 1/50

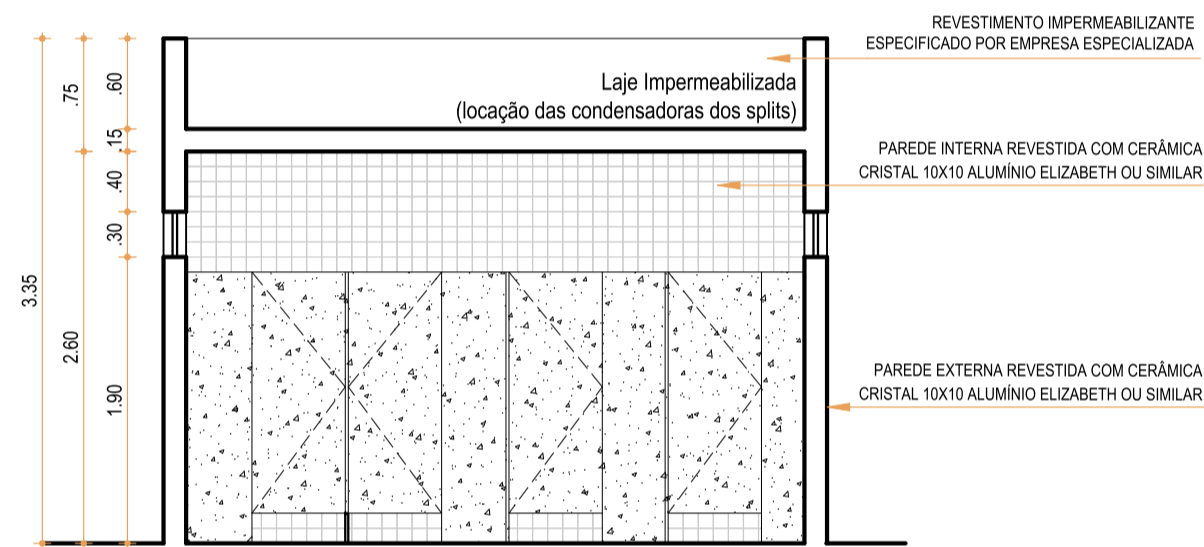

04 CORTE DD' - SANITÁRIO MASCULINO
ESC. 1/50

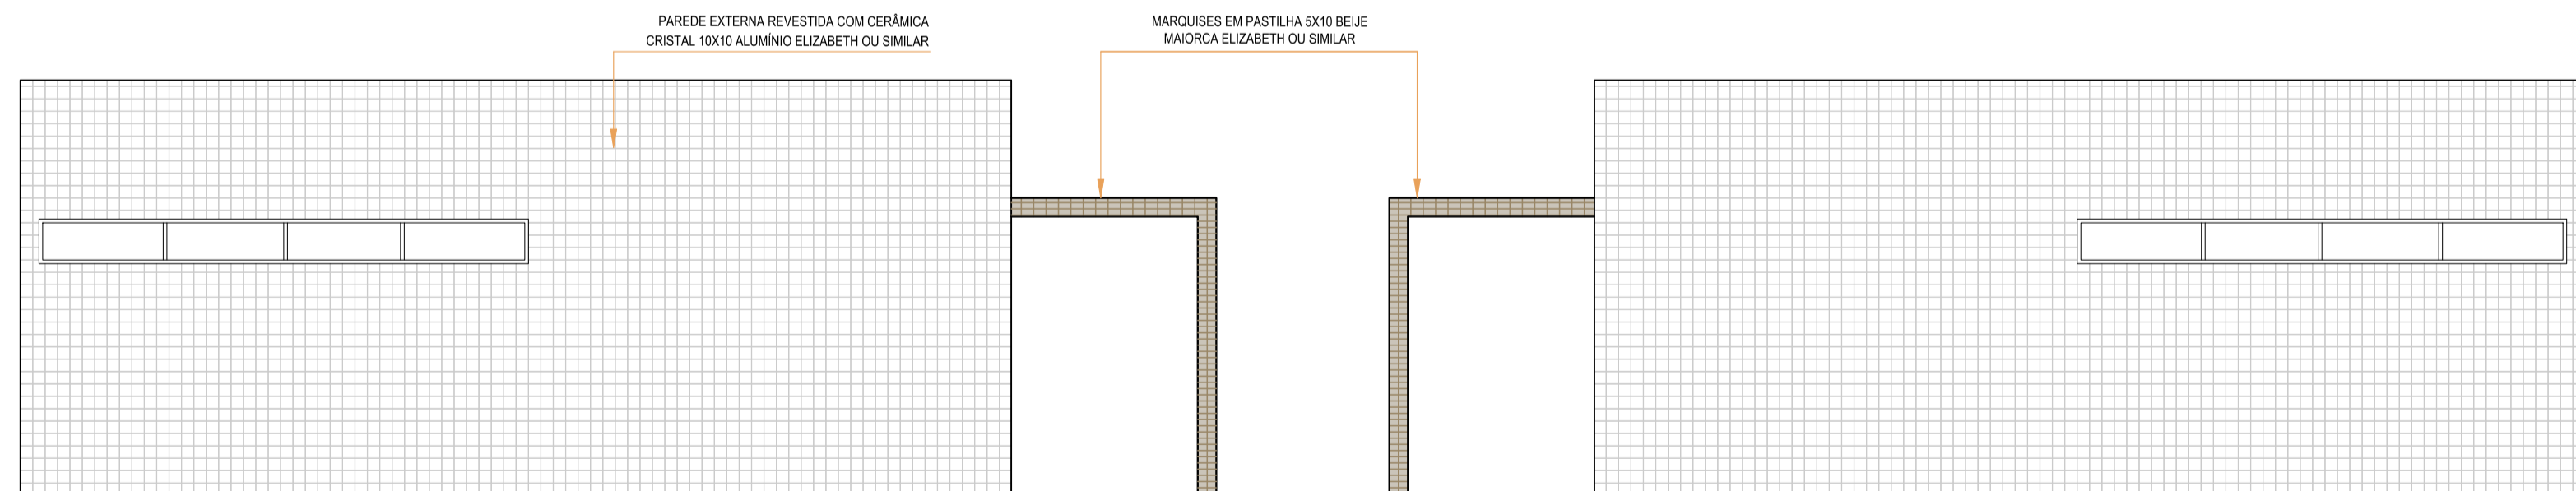

05 ELEVÇÃO 1 - SANITÁRIO FEMININO
ESC. 1/50

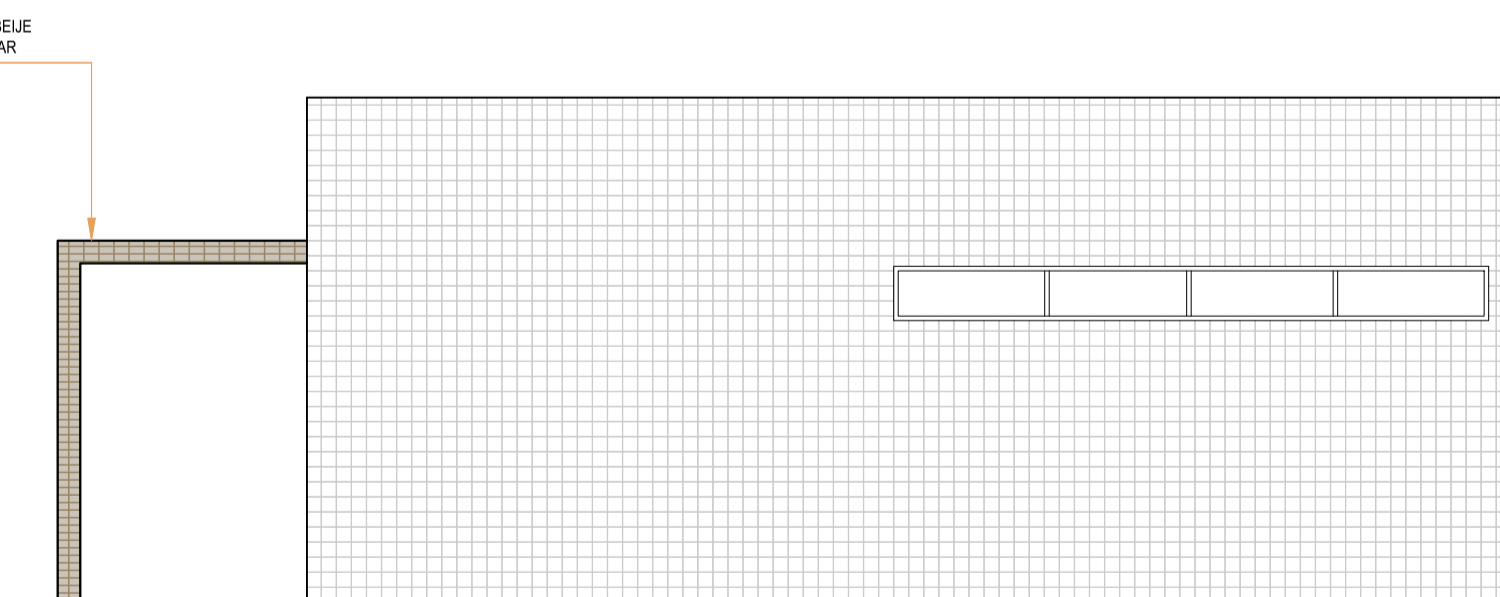

06 ELEVÇÃO 2 - SANITÁRIO MASCULINO
ESC. 1/50

ml marcpai@gmail.com / mmrlima@uol.com.br
MÁRCIA LIMA ARQUITETA CAL: 12252-1
RUA DA BAIXA VERDE, 284, SALA 3 E 4, DERBY, RECIFE-PE
Tel: (81)34235868/992922924

PROJETO PARA CONSTRUÇÃO DE UM PARQUE EM JABOATÃO/PE

ASSUNTO: CORTES E FACHADAS - SANITÁRIOS

COLABORAÇÃO: SARA PERNAMBUCO	CONTEÚDO: SANITÁRIOS (16)	PRANCHA: 06
ESCALA: 1/50	DATA: DEZ2019	