


01 PLANTA DE COBERTA - POSTO POLICIAL E POSTO MÉDICO  
ESC. 1/50

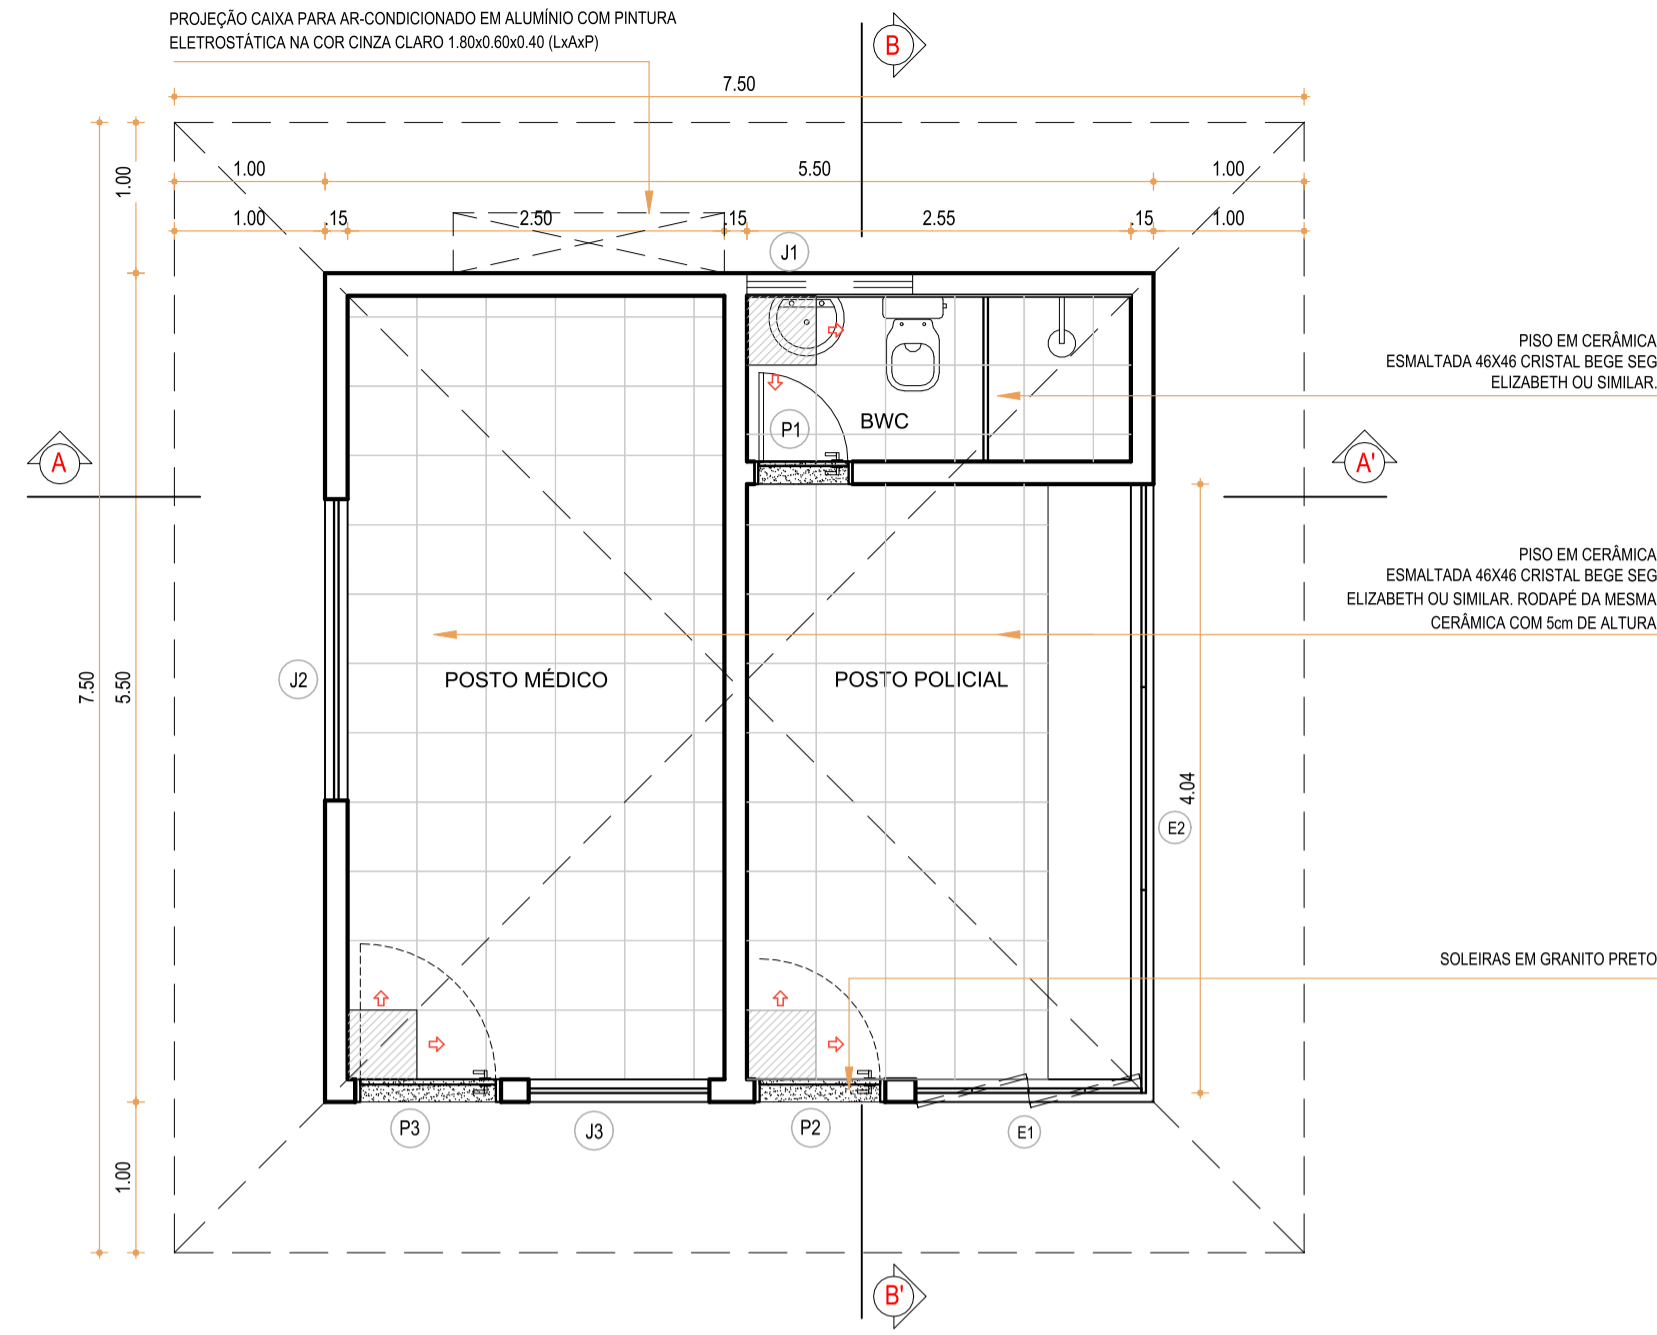


01 PLANTA DE COBERTA - POSTO POLICIAL E POSTO MÉDICO  
ESC. 1/50


| QUADRO DE ESQUADRIAS |             |                                        |
|----------------------|-------------|----------------------------------------|
| ESQUADRIAS           | DIMENSÕES   | TIPO                                   |
| J1                   | 1.10 x 0.30 | CORRER (VIDRO + ALUMÍNIO PRETO)        |
| J2                   | 2.00 x 1.20 | CORRER (VIDRO + ALUMÍNIO PRETO)        |
| J3                   | 1.20 x 1.20 | CORRER (VIDRO + ALUMÍNIO PRETO)        |
| E1                   | 1.50 x 1.20 | 2 FOLHAS PIVOTANTES EM VIDRO TEMP 10mm |
| E2                   | 4.04 x 1.20 | 3 FOLHAS FIXAS EM VIDRO TEMPERADO 10mm |

| QUADRO DE PORTAS |             |                                   |
|------------------|-------------|-----------------------------------|
| ESQUADRIAS       | DIMENSÕES   | MATERIAL                          |
| P1               | 0.60 x 2.10 | ALUMÍNIO PRETO VENEZIANA PALHETA* |
| P2               | 0.80 x 2.10 | ALUMÍNIO PRETO VENEZIANA PALHETA* |
| P3               | 0.90 x 2.10 | ALUMÍNIO PRETO VENEZIANA PALHETA* |


\*SEM VENTILAÇÃO

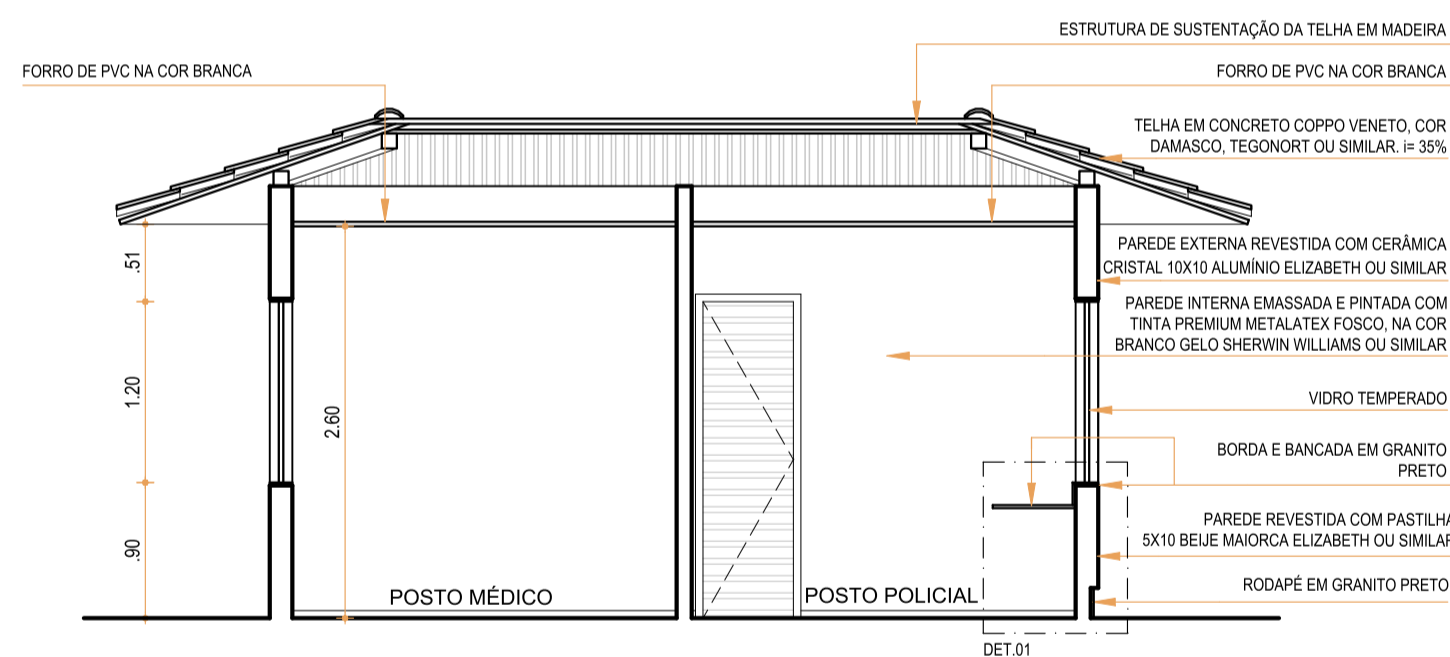


03 CORTE AA'  
ESC. 1/50

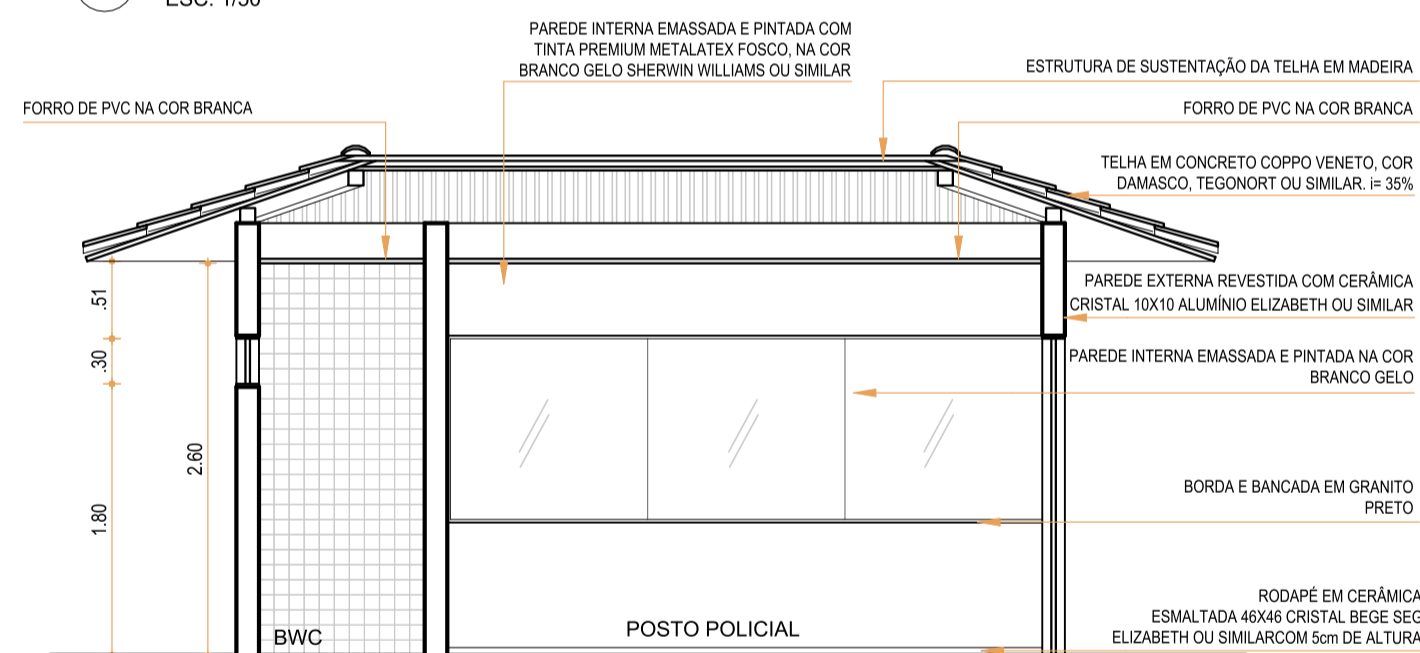


04 CORTE BB'  
ESC. 1/50

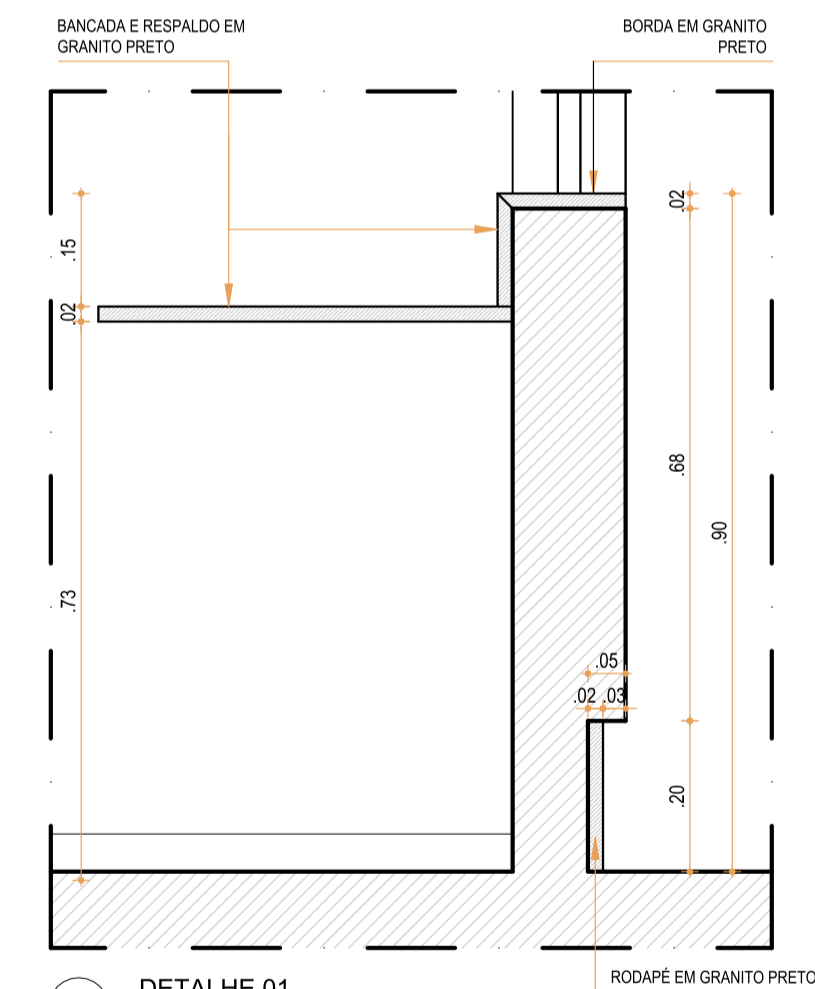

07 DETALHE 01  
ESC. 1/10

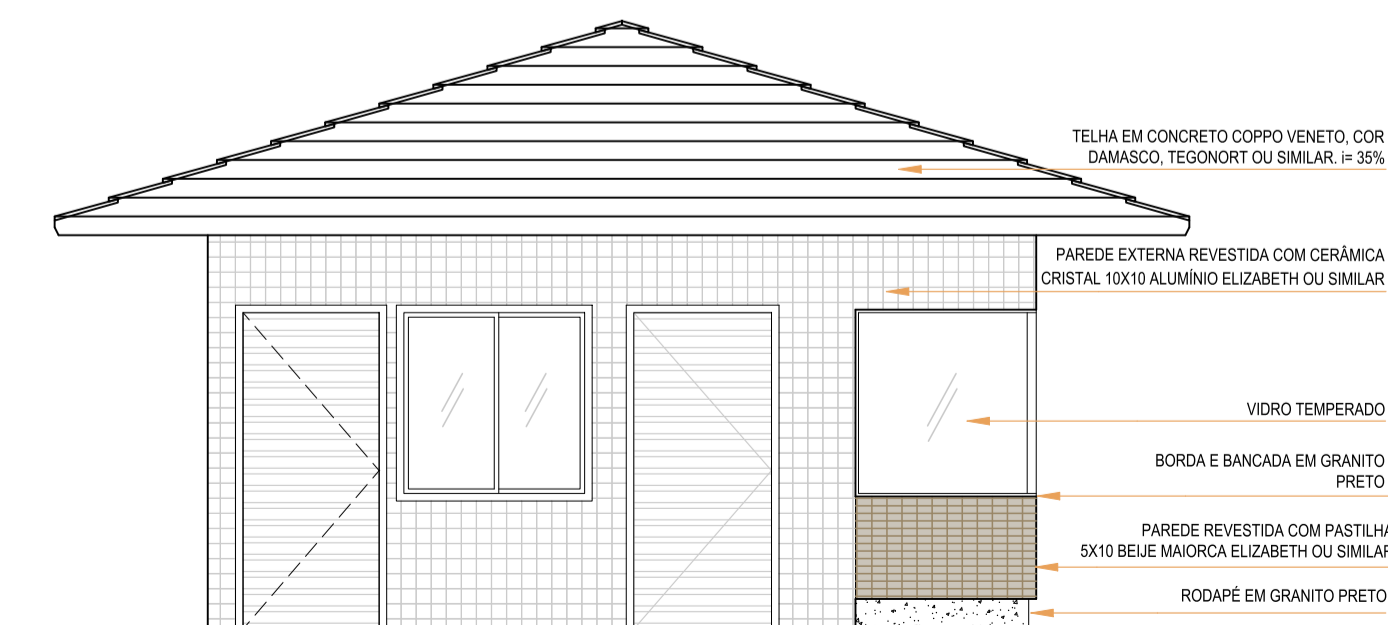

05 FACHADA SUDESTE  
ESC. 1/50

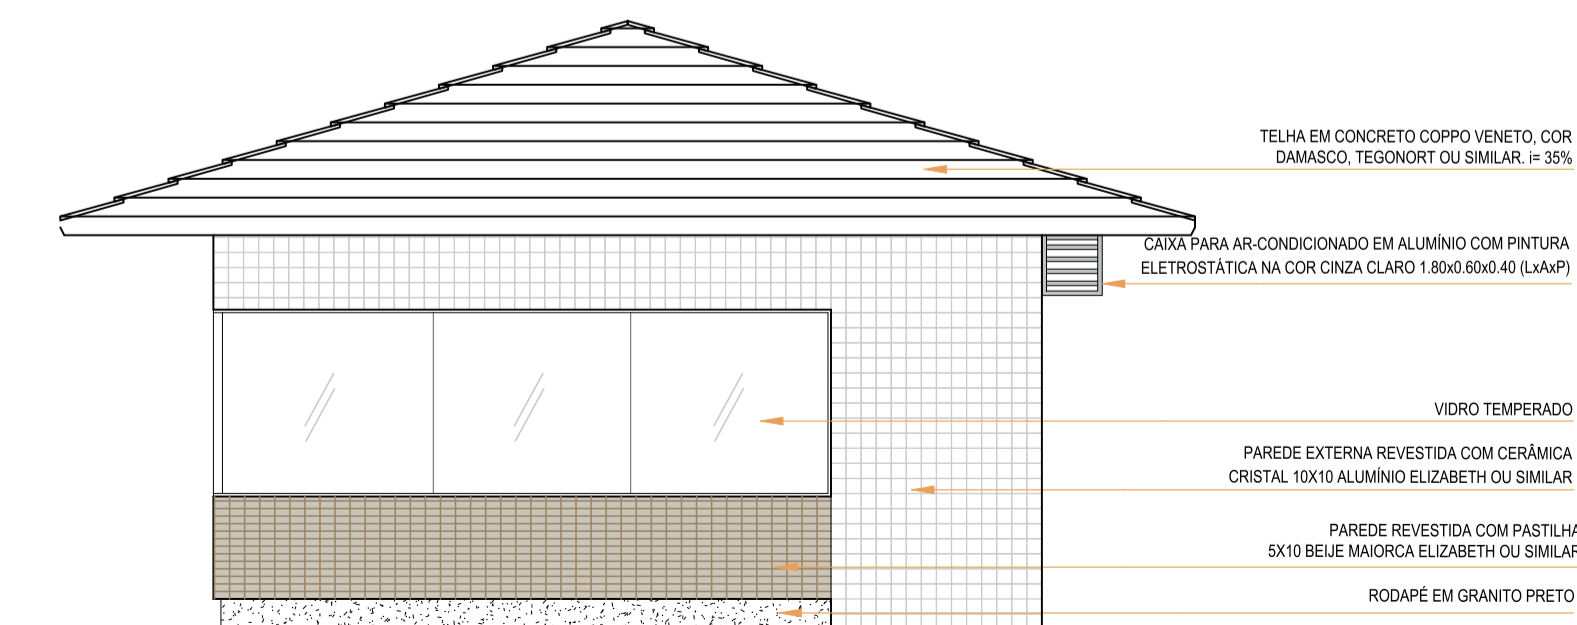

06 FACHADA NORDESTE  
ESC. 1/50

**ml** [marcpai@gmail.com](mailto:marcpai@gmail.com) / [mmrlima@uol.com.br](mailto:mmrlima@uol.com.br)  
MÁRCIA LIMA ARQUITETA CAL: 12252-1  
RUA DA BAIXA VERDE, 284, SALA 3 E 4, DERBY, RECIFE-PE  
Tel: (81)34235868/992922924

PROJETO PARA CONSTRUÇÃO DE UM PARQUE EM JABOATÃO/PE

ASSUNTO: PROJETO COMPLETO - POSTO POLICIAL E POSTO MÉDICO

COLABORAÇÃO: CAMILA GUIMARÃES SARA PERNAMBUCO

CONTEUDO: POSTO POLICIAL E POSTO MÉDICO (29)

PRANCHA: 13

ESCALA: 1/50

DATA: DEZ/2019