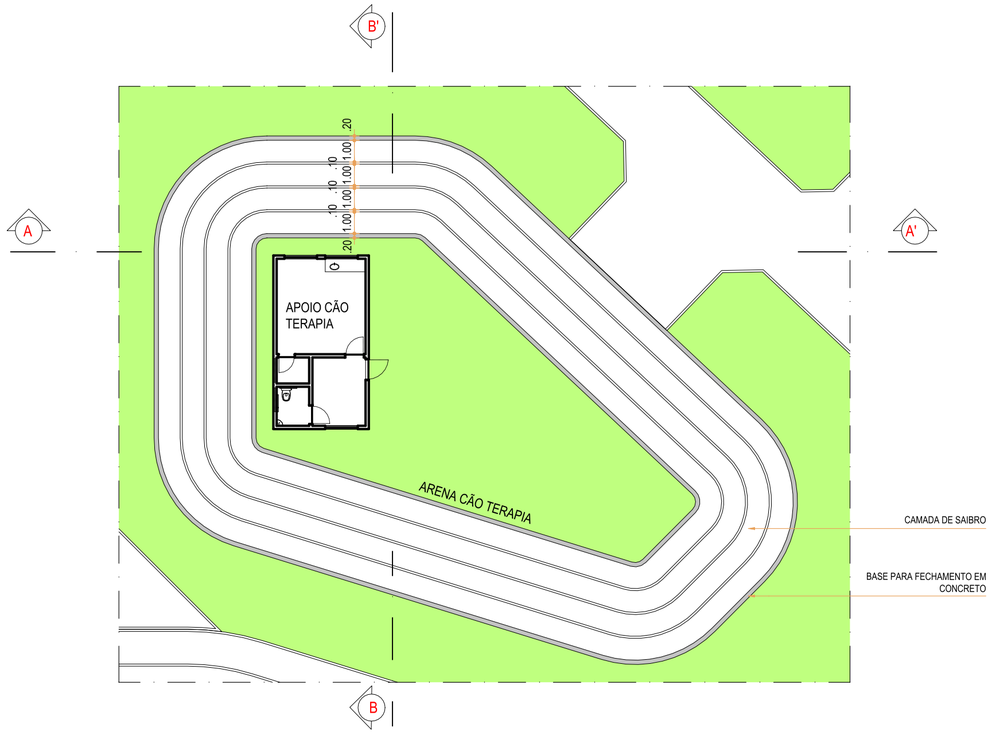

01 PLANTA BAIXA - ARENA CÃO TERAPIA (14)
ESC. 1/200

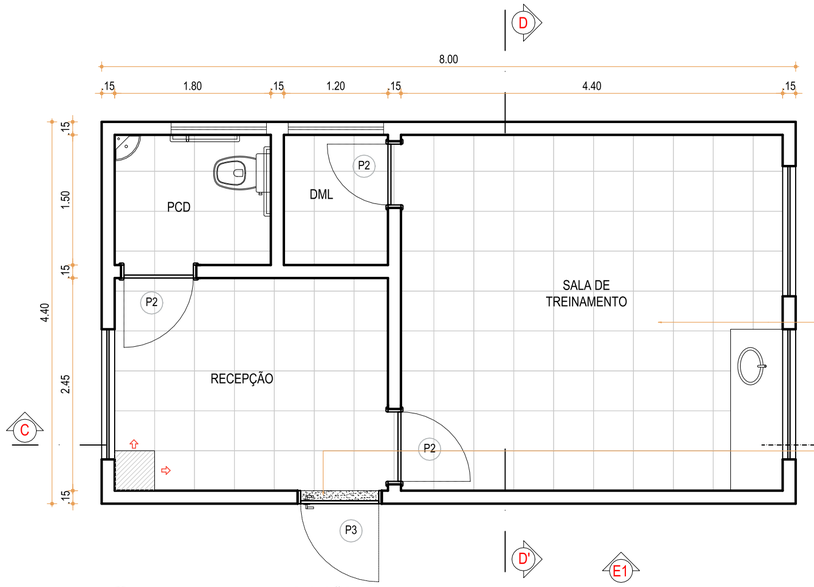

05 PLANTA BAIXA - APOIO CÃO TERAPIA (15)
ESC. 1/50

QUADRO DE ESQUADRIAS		
ESQUADRIAS	DIMENSÕES	TIPO
J1	1.10 x 0.30	CORRER (VIDRO + ALUMÍNIO PRETO)
J2	2.00 x 1.20	CORRER (VIDRO + ALUMÍNIO PRETO)
J3	1.20 x 1.20	CORRER (VIDRO + ALUMÍNIO PRETO)
E1	1.50 x 1.20	2 FOLHAS PIVOTANTES EM VIDRO TEMP 10mm
E2	4.04 x 1.20	3 FOLHAS FIXAS EM VIDRO TEMPERADO 10mm

QUADRO DE PORTAS		
ESQUADRIAS	DIMENSÕES	MATERIAL
P1	0.60 x 2.10	ALUMÍNIO PRETO VENEZIANA PALHETA*
P2	0.80 x 2.10	ALUMÍNIO PRETO VENEZIANA PALHETA*
P3	0.90 x 2.10	ALUMÍNIO PRETO VENEZIANA PALHETA*

*SEM VENTILAÇÃO

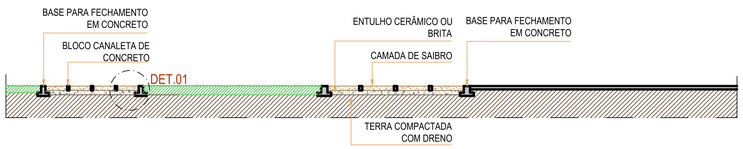

02 CORTE AA' - ARENA CÃO TERAPIA (14)
ESC. 1/200

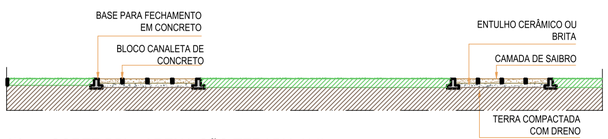

03 CORTE BB' - ARENA CÃO TERAPIA (14)
ESC. 1/200

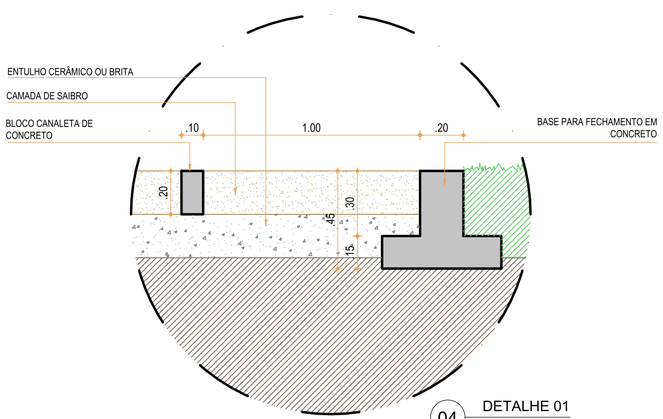

04 DETALHE 01
ESC. 1/20

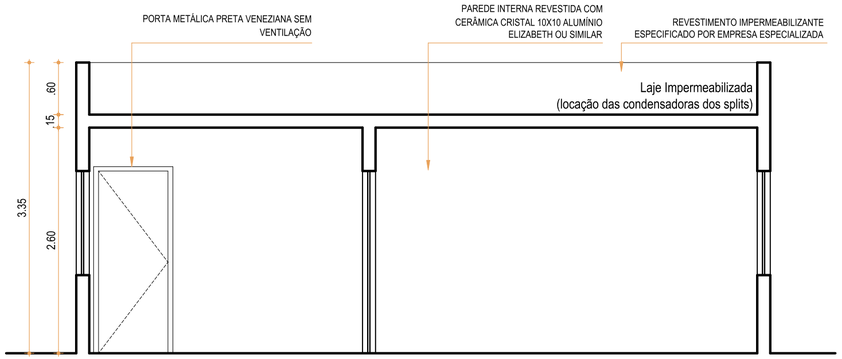

06 CORTE CC' - APOIO CÃO TERAPIA (15)
ESC. 1/50

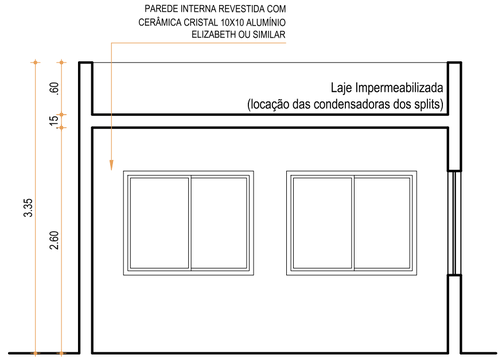

07 CORTE DD' - APOIO CÃO TERAPIA (15)
ESC. 1/50

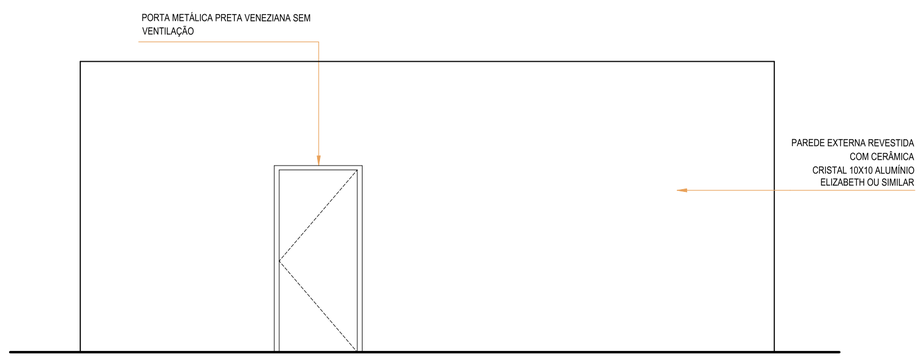

08 FACHADA PRINCIPAL - APOIO CÃO TERAPIA (15)
ESC. 1/50

mlarqpai@gmail.com / mmrlima@uol.com.br
MÁRCIA LIMA ARQUITETA CAU: 12252-1
RUA DA BAIXA VERDE, 284, SALA 3 E 4, DERBY, RECIFE-PE
Tel: (81)34235868/992922924
arquitetura e paisagismo

PROJETO PARA CONSTRUÇÃO DE UM PARQUE EM JABOATÃO/PE

ASSUNTO: PROJETO EXECUTIVO PLAYGROUND FAIXA 01 E 02

COLABORAÇÃO: SARA PERNAMBUCO

ESCALA: 1/200, 1/50 e 1/20

DATA: JAN'2020

CONTEUDO: ARENA (14) E APOIO (15) CÃO TERAPIA

PRANCHA: 15