



NOTA:
 APÓS COMPACTAÇÃO DO ATERRO, APLICAR NA ÁREA DA PISTA DE PUMP TRACK:
 - 20,0cm DE SOLO ESTABILIZADO GRANULOMETRICAMENTE, CBR>8% E EXPANSÃO<1%;
 - 5,0cm DE PRÉ-MISTURADO A FRIO;
 - ACABAMENTO COM MICRO-REVESTIMENTO (EMULSÃO + PEDRISCO + PÓ DE PEDRA).

QUADRO DE ESPECIFICAÇÕES		
ITEM	ESPECIFICAÇÕES	QUANT.
1	SOLO ESTABILIZADO GRANULOMETRICAMENTE, CBR>8% E EXPANSÃO<1%	526,07 m ²

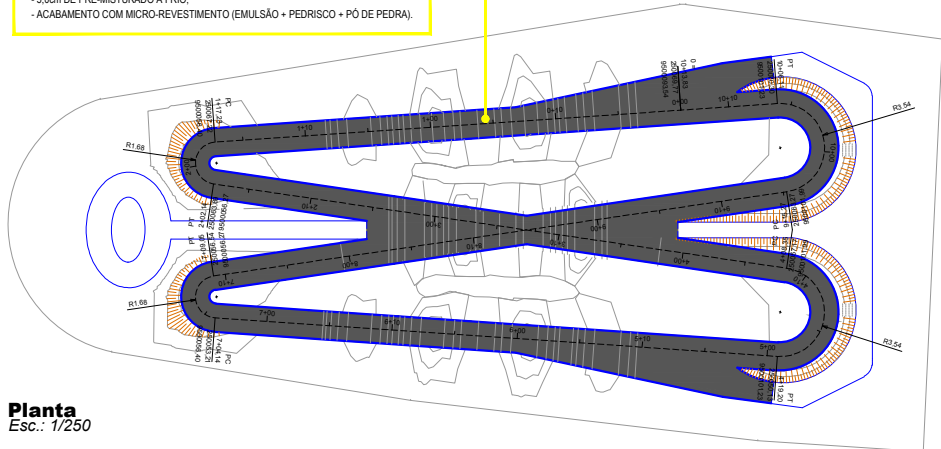

Planta
 Esc.: 1/250

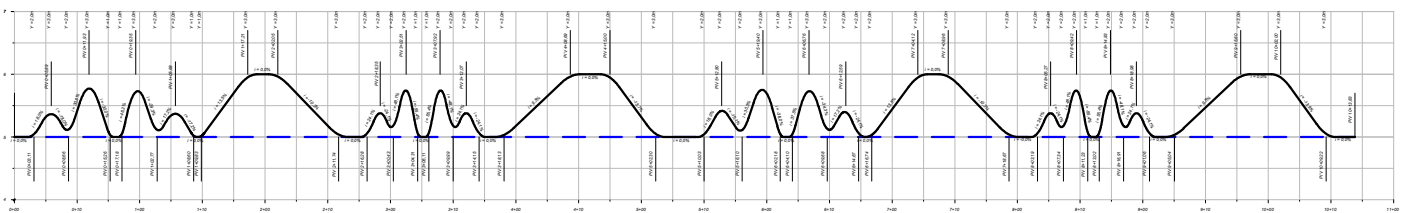

PERFIL
 OBSERVAÇÃO: O PERFIL ESTÁ COM ESCALA VERTICAL 10 VEZES A ESCALA HORIZONTAL CONFORME SUGESTÃO DA NORMA.
 Esc.: 1/500

REVISÃO	DISCRIMINAÇÃO	REVISADO POR:	DATA
00	EMIÇÃO INICIAL	JULIANO RAMALHO	17/01/2020
01	INSERÇÃO TEXTO NOTA	JULIANO RAMALHO	17/01/2020

MOREIRA LIMA CONSULTORIA & PROJETOS
 RUA ADELIA, Nº 48, SALA 201 - EMPRESARIAL TORRE 4B
 BARRIO: TORRE - RECIFE/PE - CEP: 51715-305
 (81) 3227.0484 | e-mail: arquiteto@moreiralima.arq.br
 www.moreiralima.arq.br

PROJETO DE ARQUITETURA

PARQUE DA CIDADE

JABOATÃO DOS GUARARAPES-PE

planta: **PISTA DE PUMP TRACK | PLANTA E PERFIL**
 local: ÁREA SITUADA NA BR-101, KM 82,5, MUNICÍPIO DO JABOATÃO DOS GUARARAPES/PE.
 projeto: _____ data: JAN/2020 escala: INDICADA
 CARLOS FREDERICO L. MOREIRA LIMA
 CAU 45489-3
 proprietário: PREFEITURA DO JABOATÃO DOS GUARARAPES

01/01

colaboração: ARQ. JULIANO RAMALHO
 áreas: _____