


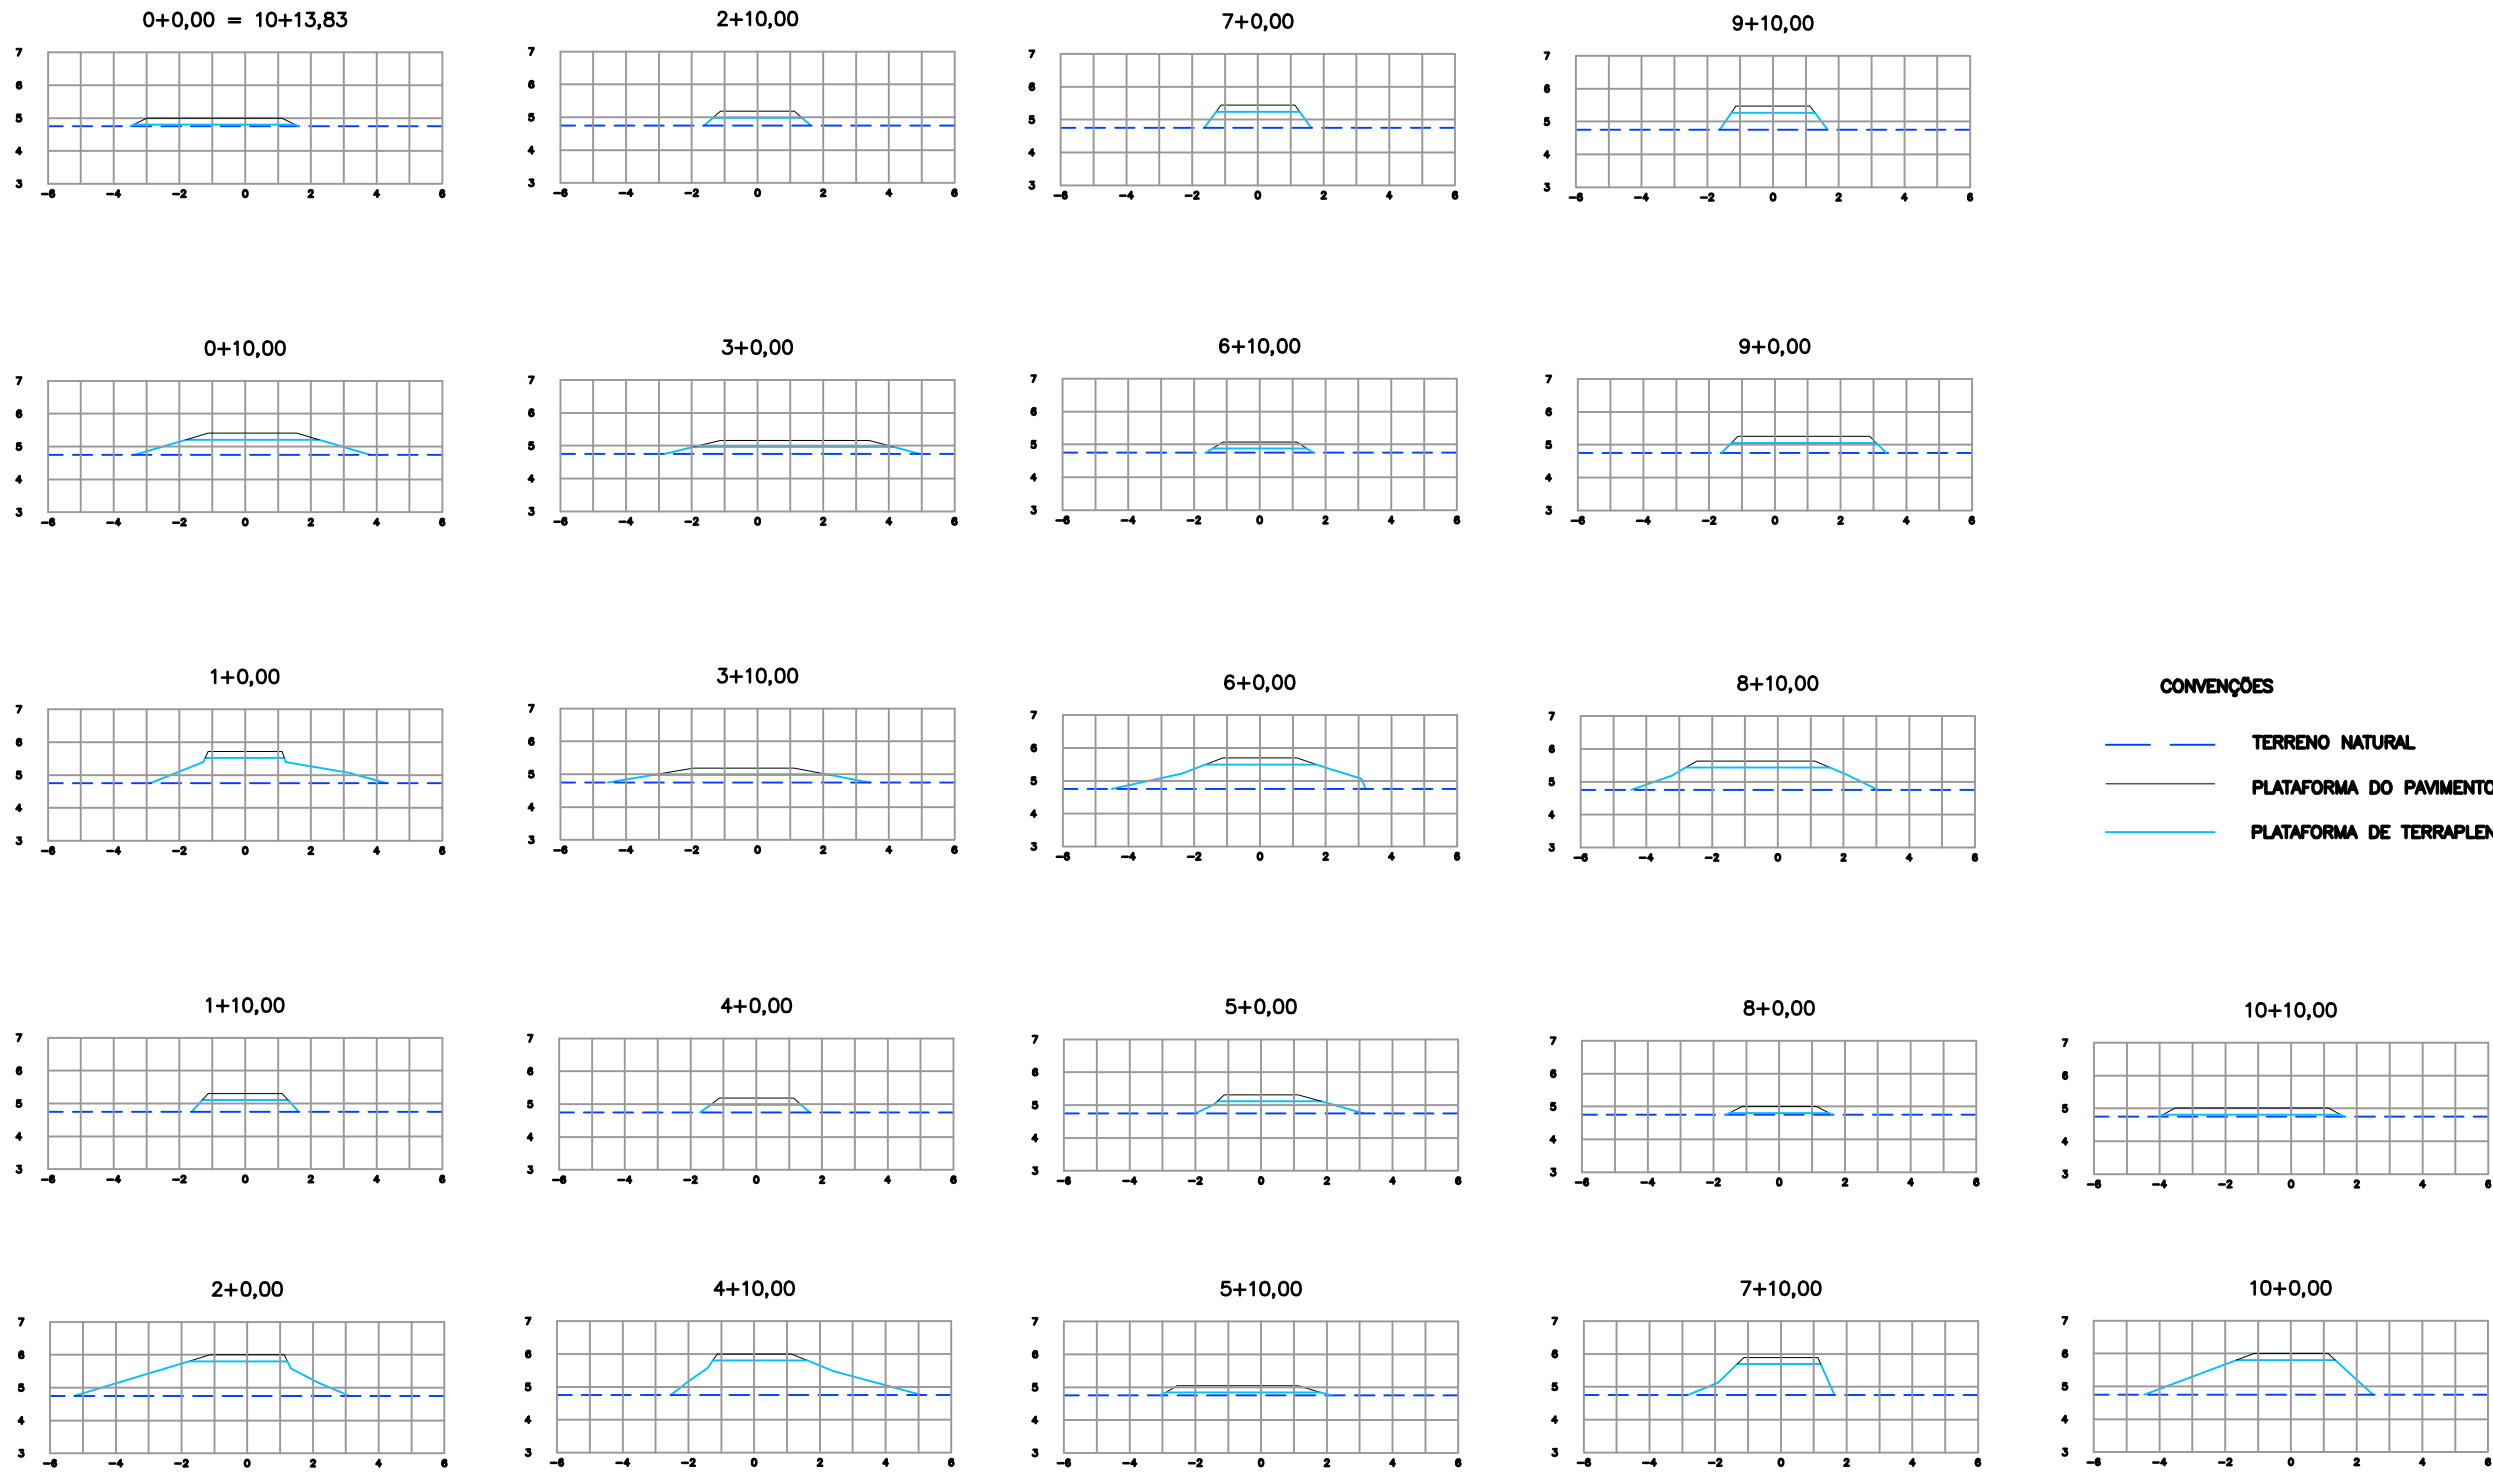

CONVENÇÕES

— TERRENO NATURAL

— PLATAFORMA DO PAVIMENTO

— PLATAFORMA DE TERRAPLENAGEM

Esc.: 1/500

REVISÃO	DISCRIMINAÇÃO	REVISADO POR:	DATA
00	EMIÇÃO INICIAL	JULIANNO RAMALHO	17/01/2020
01	INSERÇÃO TEXTO NOTA	JULIANNO RAMALHO	17/01/2020

MOREIRA
LIMA CONSULTORIA
& PROJETOS

RUA ADÉLIA, Nº 48, SALA 201 - EMPRESARIAL TORRE 48
BAIRRO: TORRE - RECIFE/PE - CEP: 50710-300
(81) 3227.0484 | e-mail: arquitelos@moreiralima.arq.br
www.moreiralima.arq.br

PROJETO DE ARQUITETURA

PARQUE DA CIDADE

JABOATÃO DOS GUARARAPES-PE

planta: PISTA DE PUMP TRACK | SEÇÕES TRANSVERSAIS

local: ÁREA SITUADA NA BR-101, KM 82.5, MUNICÍPIO DO JABOATÃO DOS GUARARAPES/PE.

projeto:	data: JAN/2020	escala: INDICADA
----------	-------------------	---------------------

CARLOS FREDERICO L. MOREIRA LIMA
CAU A5493-3

proprietário:

PREFEITURA DO JABOATÃO DOS GUARARAPES

01/01

colaboração:
ARQ. JULIANNO RAMALHO

áreas: