


- PARQUE DA CIDADE

PLANTA DE SITUAÇÃO
FORNECIMENTO DE ÁGUA FRIA
ESCALA: SE

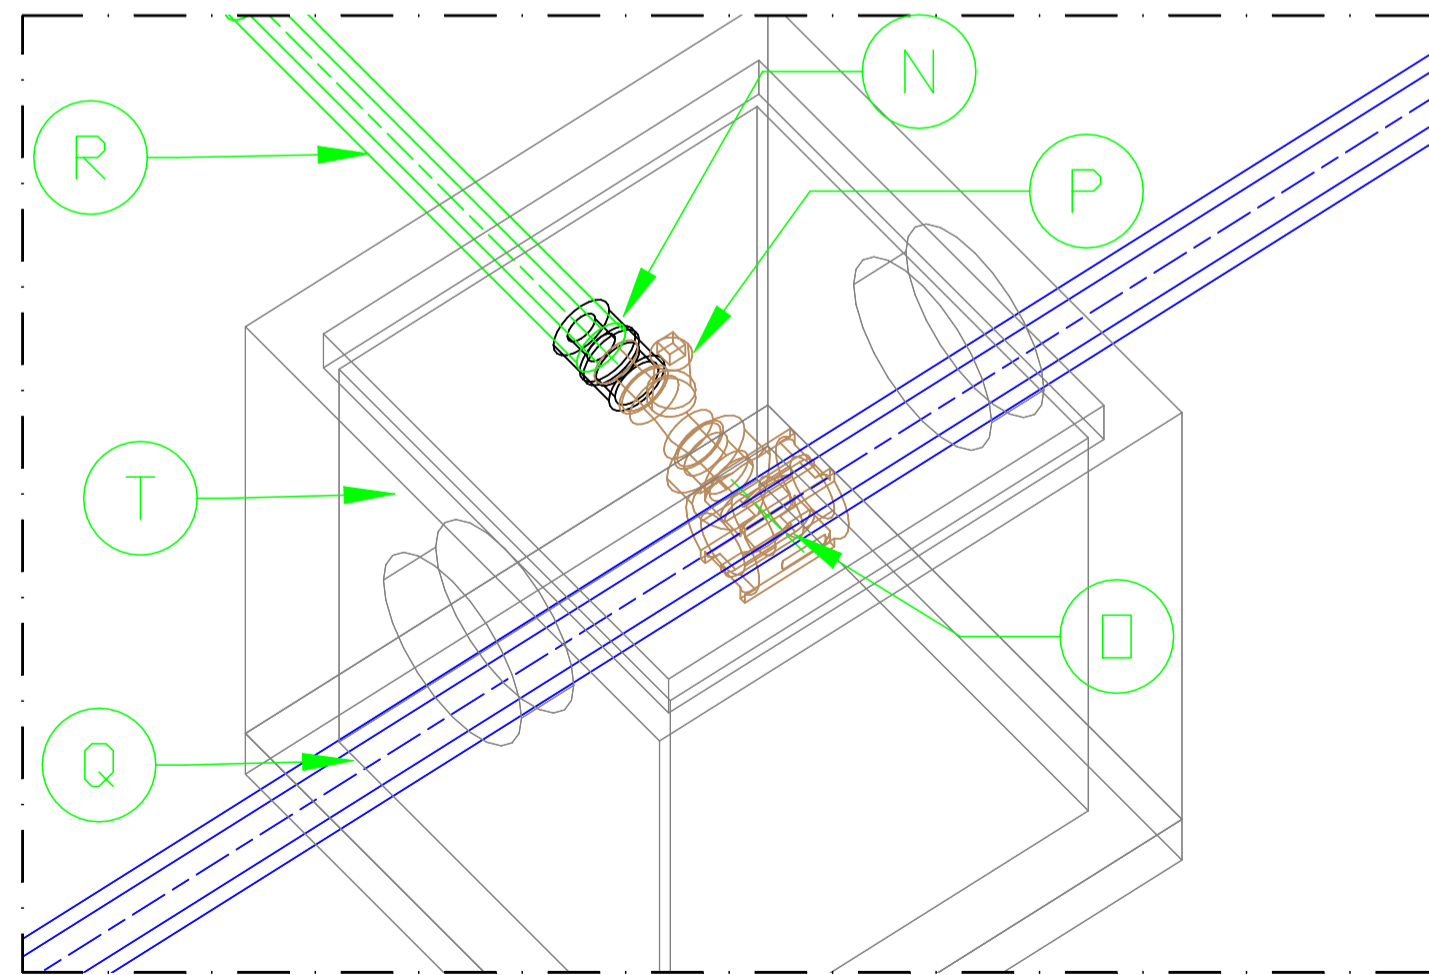

DETALHE 01
RAMAL DE LIGAÇÃO
ESCALA: SE

LEGENDA

- VER DETALHE NA PRANCHA 06/06
- TUBO PE 80 / RAMAL PREDIAL 20mm
- TUBO PE 80 / RAMAL PREDIAL 25mm
- TUBO PVC SOLDAVEL 50mm

TIPOS DE CONEXÕES

- ADAPTADOR PARA PEAD PE-80
- COLAR TOMADA PARA TUBO PVC VS PEAD
- REGISTRO ESFERA COM ROSCA EXTERNA
- TUBO DE PVC SOLDAVEL
- TUBO PEAD PE - 80
- LUIVA DE REUÇÃO ROSCÁVEL
- CAIXA DE CONCRETO PRÉ MOLDADO 30x30x40cm

REV	Descrição	ELABORADO	REVISADO	DATA
0	Emissão inicial	GIOVANNY	LEONARDO	20/01/2020

FRS ENERGIA
Fontes e Recursos Sustentáveis

FRS ENERGIA FONTES E RECURSOS SUSTENTÁVEIS
Av. Conselheiro Rosa e Silva, 1460 - Graças - Recife - PE
Sala 1310, CEP: 52.050-245
CNPJ: 13.464.170/0001-79
TEL: (81) 3243-8301
E-MAIL: chicobelo@terra.com.br

Desenho Técnico Giovanny Rino	Projeto HIDROSSANITÁRIO
Local Prazeres	Contém PLANTA DE SITUAÇÃO
Obra Instalações Hidrossanitárias da praça Prazeres	Escala ind. Data 02/03/2020
Resp. pelo Projeto 	Desenho REV 00
Engº. FRANCISCO CARLOS BELO DA SILVACREA: PE019164	FOLHA A1

Proprietário MUNICÍPIO DE JABOATÃO DOS GUARARAPES	Concessionária COMPESA	Desenho nº -	Folha nº 6 DE 6
--	---------------------------	-----------------	--------------------