



ETAPA: PROJETO DE CONTEÇÃO - ORLA DE PIEDADE

DESCRIÇÃO: Projeto de Contenção com Pedra Argamassada.

PRANCHA:

01 /01

ENDEREÇO: Rua. Dr. Anciento Varejão até a Av. Barreto de Menezes.


ESCALA:

1:50

CONTRATANTE: PREFEITURA DE JABOATÃO DOS GUARARAPES

CONTRATADA: NPG EMPREENDIMENTOS E SERVIÇOS

DATA: Novembro/2020

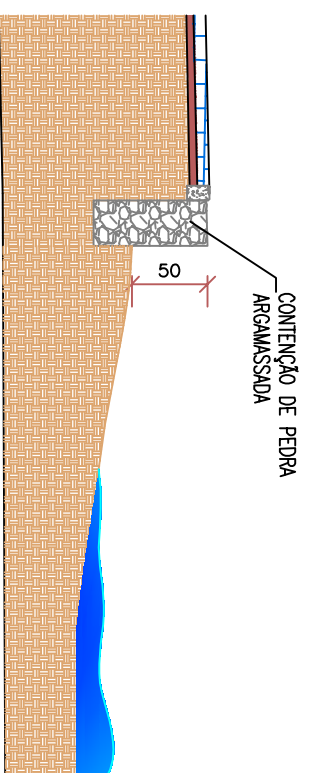

Seção da Contenção de Pedra Argamassada
ESCALA: 1/50

DATA	REVISÃO	OBSERVAÇÕES
27/11/2020	Emissão Inicial	


SOLICITANTE:

Prefeitura Municipal de Jabotão dos Guararapes
CNPJ: 10.377.679/0001-96

RESPONSÁVEL

TÉCNICO:

Luciolo Neves Pires Galvão
ENG. CIVIL - CREA: 24.527 D/PE

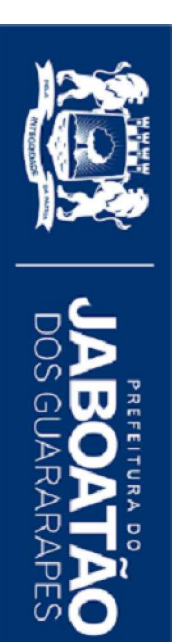

ETAPA: PROJETO DE PAVIMENTAÇÃO - ORLA DE PIEDADE

DESCRIÇÃO: Projeto Pavimentação.

PRANCHA:

01 /01

ENDEREÇO: Rua. Dr. Ancyento Varejão até a Av. Barreto de Menezes.

ESCALA:

1:50

CONTRATANTE: PREFEITURA DE JABOATÃO DOS GUARARAPES

CONTRATADA: NPG EMPREENDIMENTOS E SERVIÇOS

DATA: Novembro/2020


DATA	REVISÃO	OBSERVAÇÕES
27/11/2020	Emissão Inicial	

SOLICITANTE:

Prefeitura Municipal de Jabotão dos Guararapes
 CNPJ: 10.377.679/0001-96

RESPONSÁVEL TÉCNICO:

Lucio de Neves Pires Galvão
 ENG. CIVIL - CREA: 24.527 D/PE

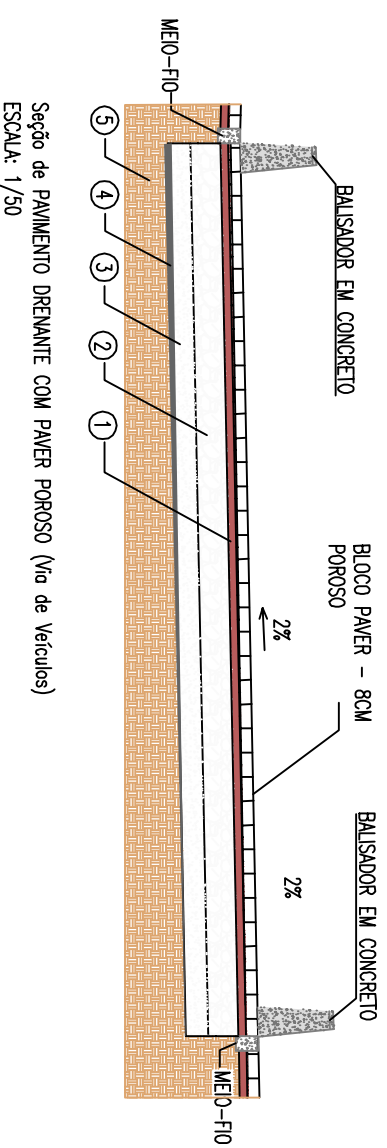


Seção de PAVIMENTO DRENANTE COM PAVER POROSO (Via de Veículos)
 ESCALA: 1/50

CAMADAS DO PAVIMENTO COM PAVER DRENANTE - VIA DE VEICULO:

- 1 - COLCHÃO DE AREIA: e=5cm;
- 2 - BRITA CORRIDA: e=20cm, CBR>80% Energia Modificada, Índice de Vazios > 32%;
- 3 - MACADAME HIDRÁULICO: e=15cm, CBR>30% Energia Modificada, Índice de Vazios > 32%;
- 4 - MANTA GEOTÊXIL DE TECIDO BIAXIAL DE 50kN/m;
- 5 - SUBLEITO COMPACTADO COM ROLO LISO E ADENSADO HIDRÁULICAMENTE

CAMADAS DO PAVIMENTO COM PAVER - CALÇADAS E CICLOVIA:

- 1 - COLCHÃO DE AREIA: e=5cm.];
- 2 - SOLO-CIMENTO: e=15cm - TRAÇO 1:20, (5%) - (21 < RCS < 28 kgf/cm²) - CBR > 30% - 15CM
- 3 - SUBLEITO COMPACTADO COM ROLO LISO E ADENSADO HIDRÁULICAMENTE

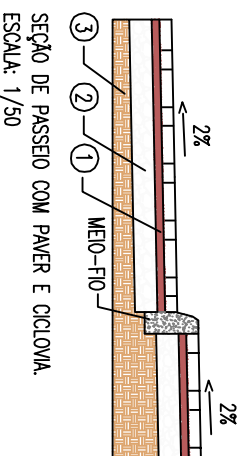

SEÇÃO DE PASSEIO COM PAVER E CICLOVIA.
 ESCALA: 1/50