

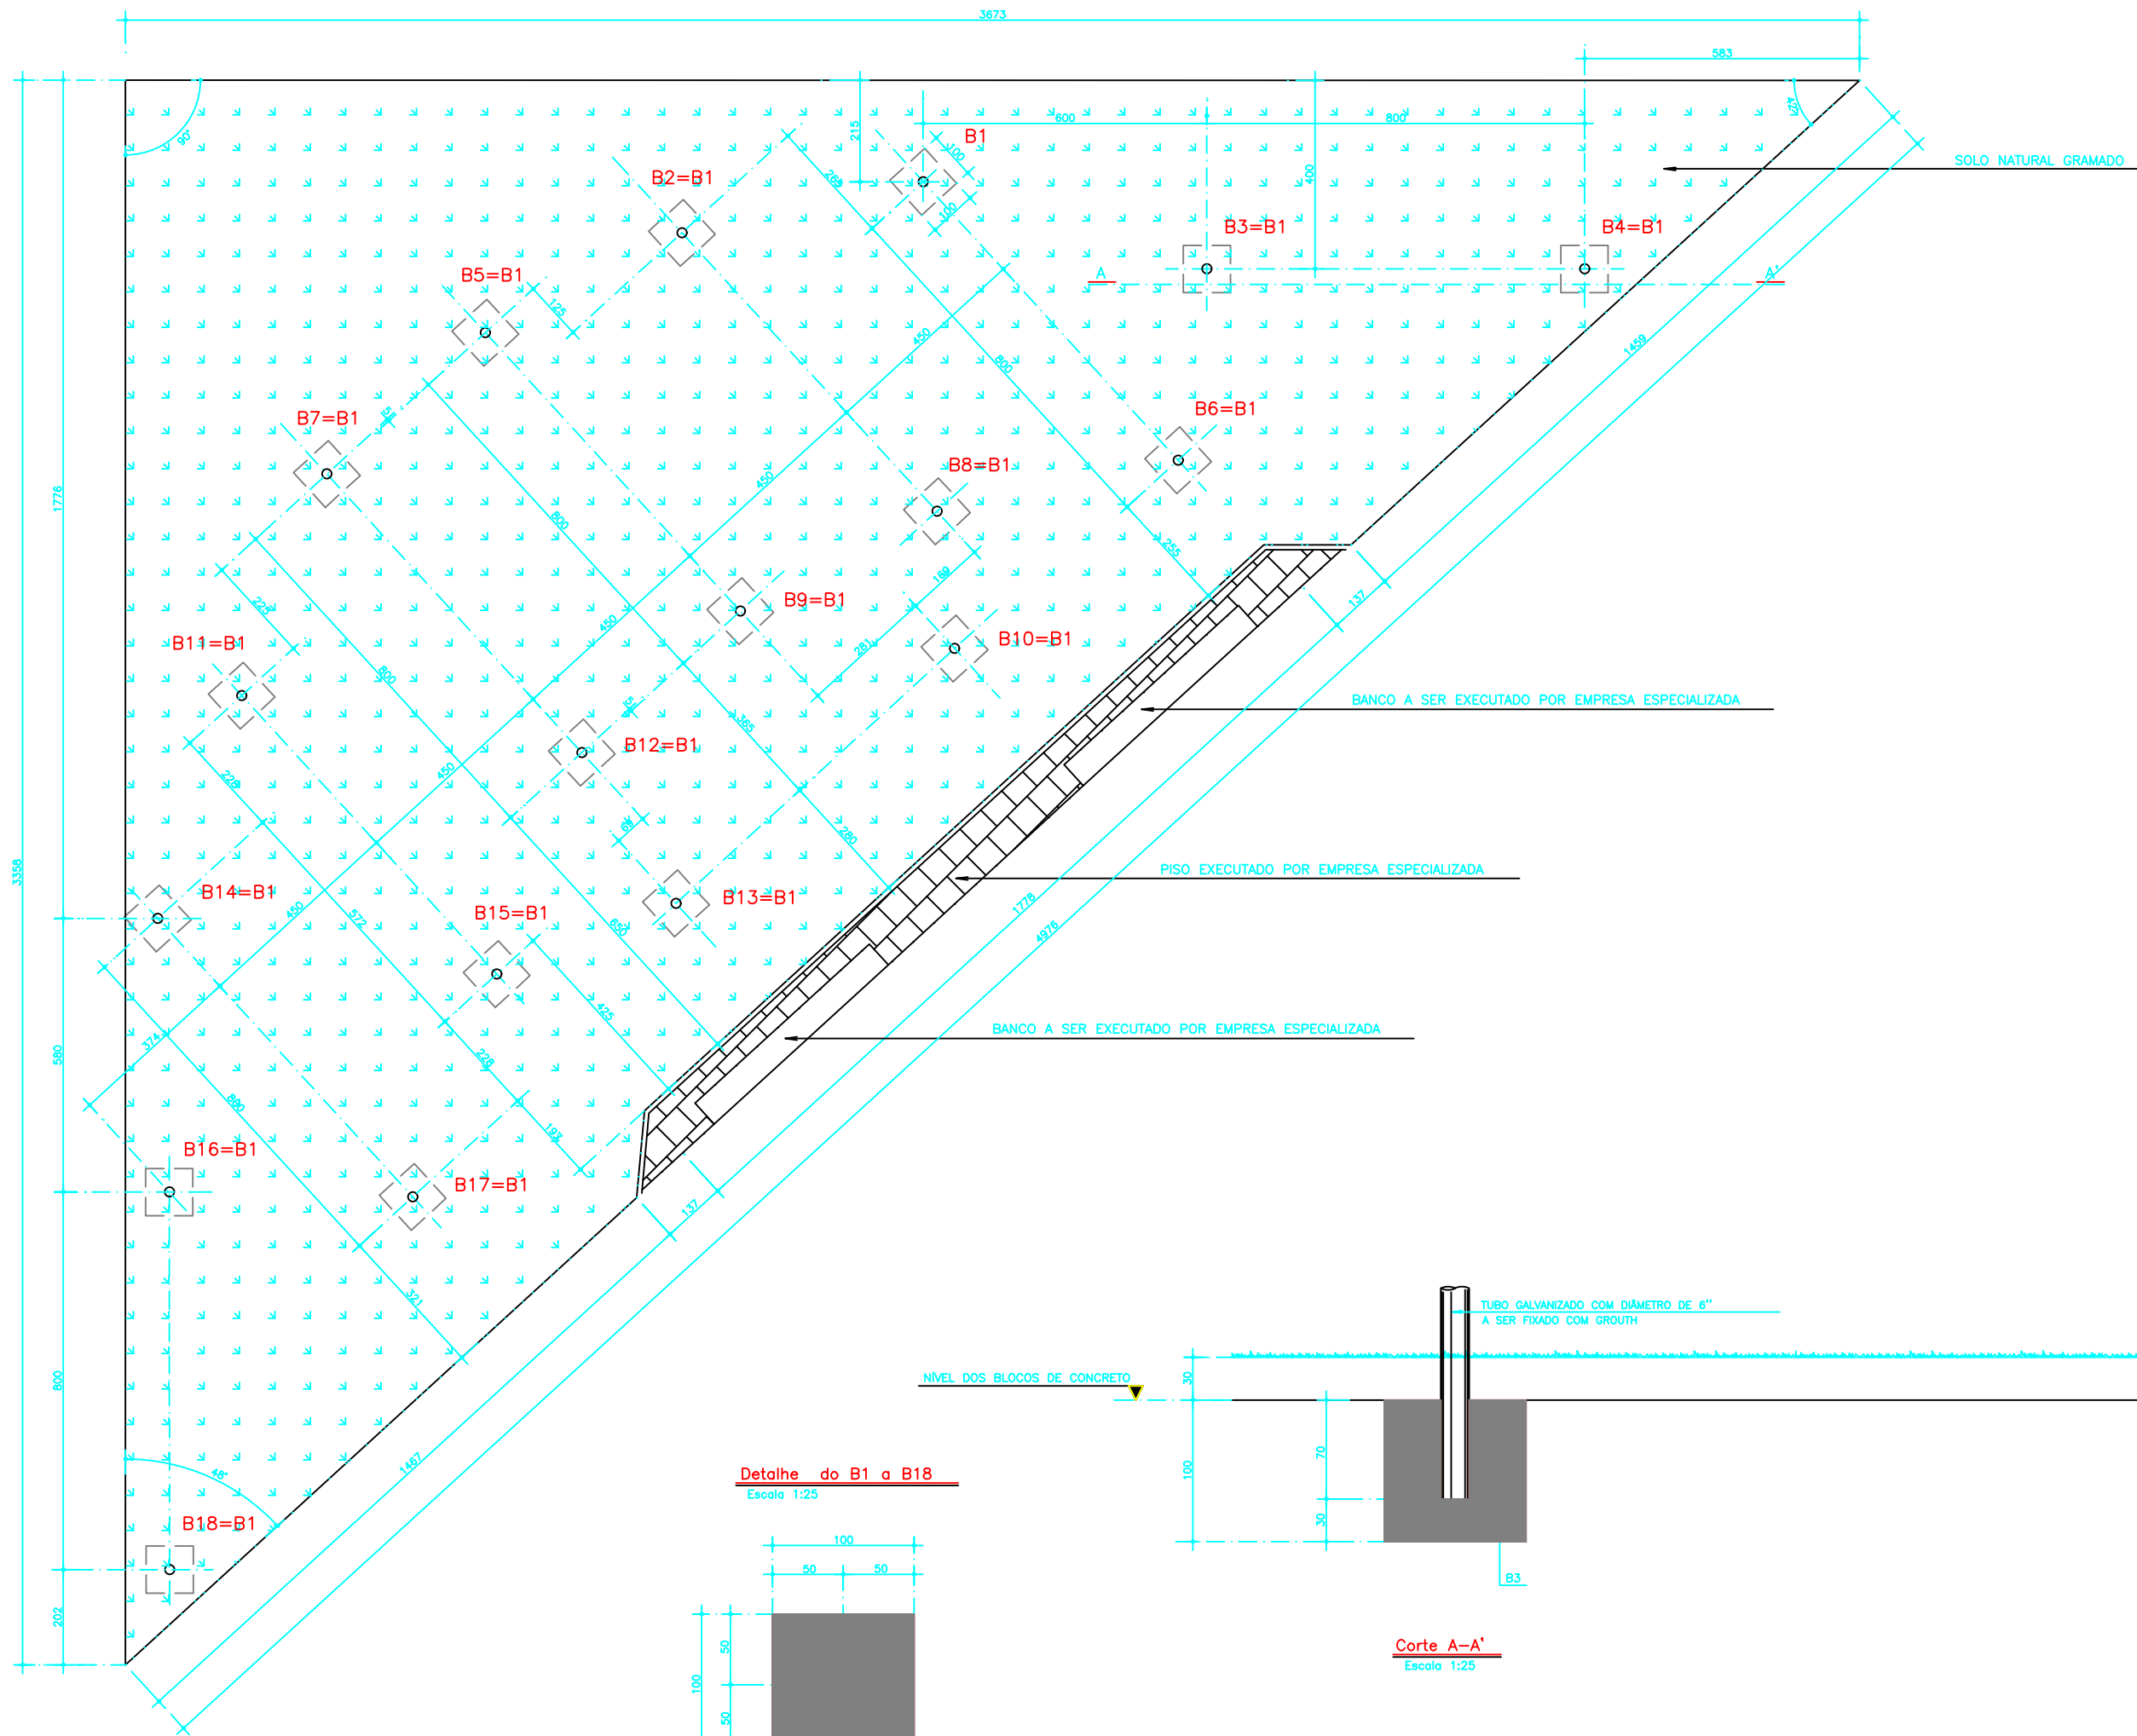


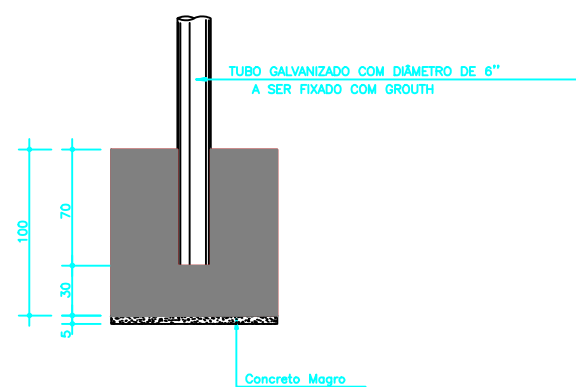


SLACKLINE – FORMA

Detalhe do B1 a B18
Escala 1:25

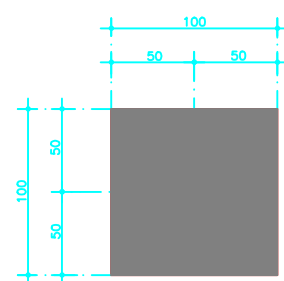

B1 a B18 (18x)

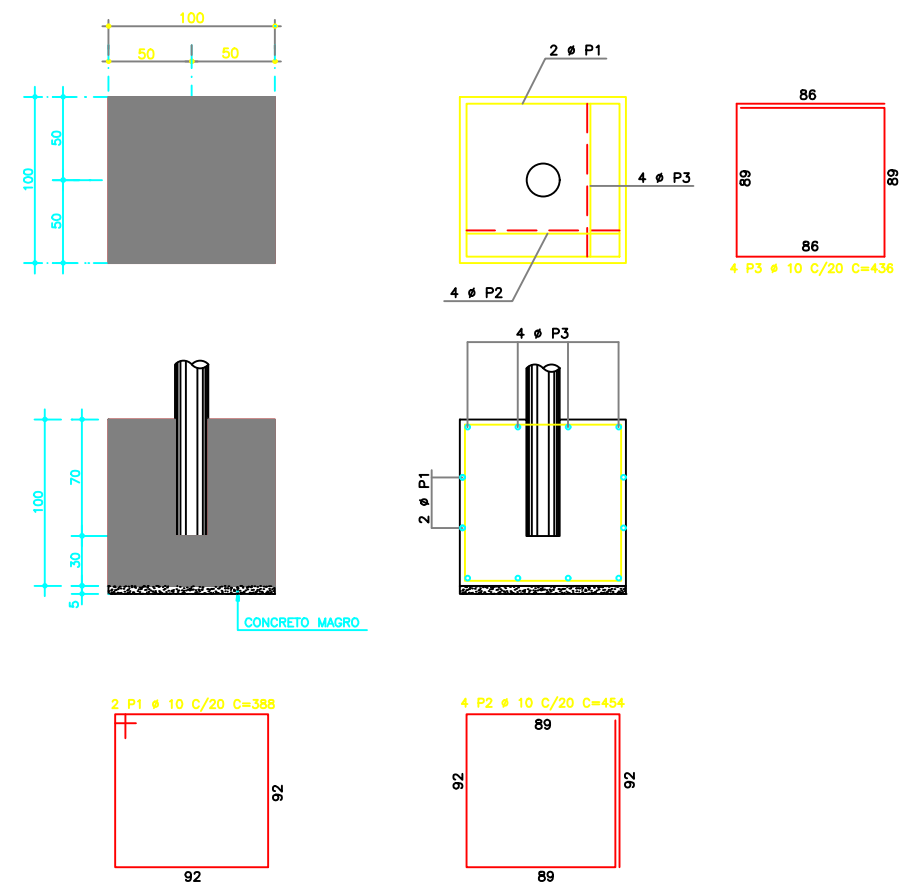

AÇO	POS	BIT (mm)	QUANT	COMPRIMENTO UNIT (cm)	TOTAL (cm)
B1 a B18 (x18)					
50	1	10	36	368	13248
50	2	10	72	454	32688
50	3	10	72	454	32688

AÇO	BIT (mm)	COMPR (m)	PESO (kg)
50	10	780	492
Peso Total	50	=	492 kg

REVISÃO	DESCRIÇÃO	SOLICITADO POR	DATA	RESPONSÁVEL

TAUFIG ASFURA CREA 1088 – PE/PA		GAMAL ASFURA CREA 18873 – PE/PA	
RUA ARNÓBIO MARQUES, 271 - ST. AMARO - RECIFE-PE - CEP:50.100-130. FONE:(081)3222-6652 - FAX:3231-2500 E-MAIL:engestpe@terra.com.br		engest engenharia estrutural ltda.	
OBRA PROJETO PARA CONSTRUÇÃO DE UM PARQUE (CARRILHO)			
RESP. TÉCNICO GAMAL ASFURA		ESCALA 1:75 , 1:25	
PROJETO ESTRUTURAL		CONCRETO fck > 35 MPa	
DESENHO RICARDO MORAES		DATA 07/01/2020	
ARQUIVO P12.DWG		REVISÃO 0	
SLACKLINE – FORMA E ARMAÇÃO			