


É PROIBIDO, NA FORMA DA LEI Nº 9.610/98, A REPRODUÇÃO TOTAL OU PARCIAL DESTE DESENHO, BEM COMO SUA COMUNICAÇÃO A TERCEIROS SEM A AUTORIZAÇÃO DA FRS ENERGIA LTDA.

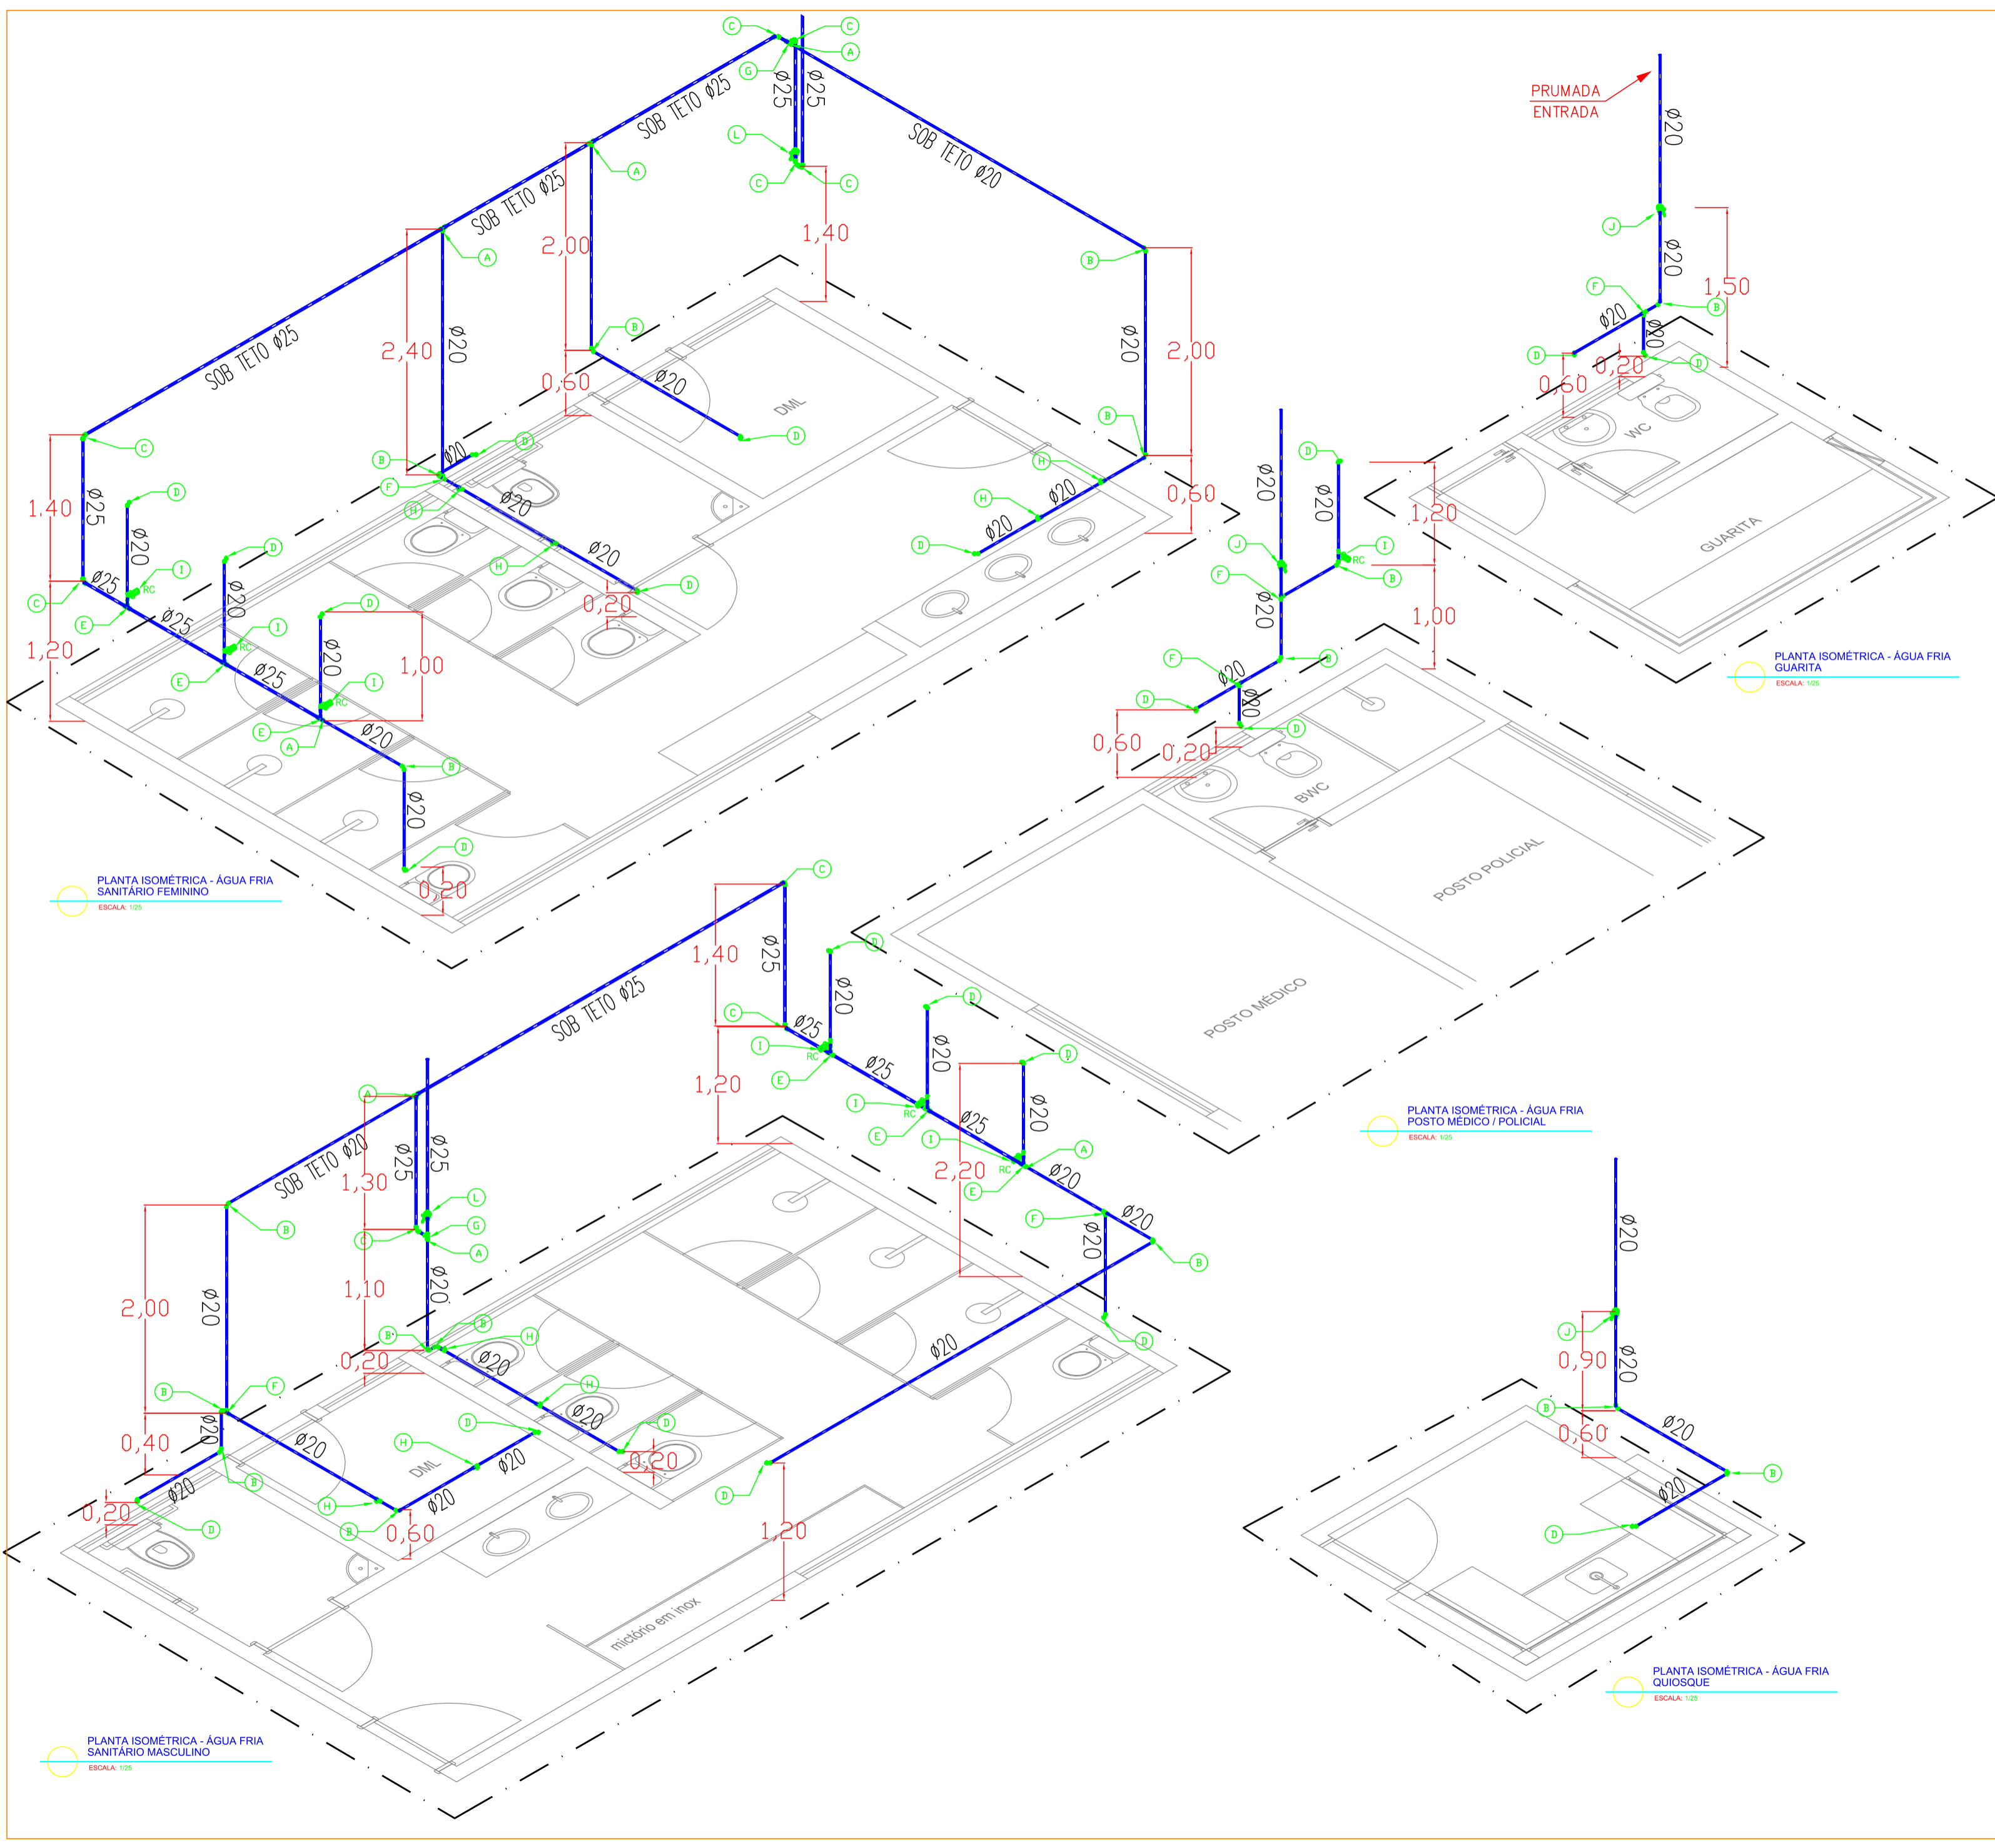

- TIPOS DE CONEXÕES**
- (A) Bucha de Redução Soldável Curta 25x20mm, PVC Marron
 - (B) Joelho 90° Soldável 20mm, PVC Marron
 - (C) Joelho 90° Soldável 25mm, PVC Marron
 - (D) Joelho 90° Soldável com Bucha de Latão 20 x 1/2"
 - (E) Tê de Redução Soldável 25x20mm, PVC Marron
 - (F) Tê Soldável 20mm, PVC Marron
 - (G) Tê Soldável 25mm, PVC Marron
 - (H) Tê Soldável com Bucha de Latão na Balsa Central 20 x 1/2"
 - (I) Registro de Chuveiro PVC Branco 20mm
 - (J) Registro Esfera VS Soldável 20mm
 - (L) Registro Esfera VS Soldável 25mm
 - (M) Luva Soldável com Bucha de Latão 20 x 1/2"

- ALTURA DOS PONTOS DE ÁGUA**
- CH CHUVEIRO----- 2.20m
 - LV LAVATÓRIO----- 0.60m
 - VS VASO SANITÁRIO----- 0.20m
 - PI PIA----- 0.60m
 - MC MICTÓRIO----- 1.20m
 - RC REGISTRO DE CHUVEIRO----- 1,30m
 - RG REGISTRO GERAL----- 1,50m

- LEGENDA**
- TUBO PVC ÁGUA FRIA
 - TUBO PVC VENTILAÇÃO
 - TUBO PVC ESGOTO
 - CAIXA MÚLTIPLA PARA INSPEÇÃO TIGRE ou SIMILAR
 - BIODIGESTOR ACQUALIMP ou SIMILAR

REV	Descrição	ELABORADO	REVISADO	DATA
0	Emissão inicial	GIOVANNY	LEONARDO	09/01/2020

FRS ENERGIA FONTES E RECURSOS SUSTENTÁVEIS
 Av. Conselheiro Rosa e Silva, 1460 - Graças - Recife-PE
 Sala 1310, CEP: 52.050-245
 CNPJ: 13.464.170/0001-79
 TEL: (81) 3243-8301
 E-MAIL: chicobelo@terra.com.br

Desenho Técnico Giovanny Rino		Projeto HIDROSSANITÁRIO	
Local Prazeres		Contém PLANTA ISOMÉTRICA	
Obra Instalações Hidrossanitárias da praça Prazeres		Escala ind.	Data 10/01/2020
Resp. pelo Projeto Engº. FRANCISCO CARLOS BELO DA SILVACREA: PE019164		Desenho REV 00	
Proprietário MUNICÍPIO DE JABOATÃO DOS GUARARAPES		FOLHA A1	
Concessionária COMPESA	Desenho nº —	Folha nº 4 DE 6	

PLANTA ISOMÉTRICA - ÁGUA FRIA
SANITÁRIO FEMININO
ESCALA: 1/25

PLANTA ISOMÉTRICA - ÁGUA FRIA
SANITÁRIO MASCULINO
ESCALA: 1/25

PLANTA ISOMÉTRICA - ÁGUA FRIA
POSTO MÉDICO / POLICIAL
ESCALA: 1/25

PLANTA ISOMÉTRICA - ÁGUA FRIA
QUIOSQUE
ESCALA: 1/25

PLANTA ISOMÉTRICA - ÁGUA FRIA
GUARITA
ESCALA: 1/25