


QUADRO DE DEMOLIÇÃO		
Item	Especificações	Quant.
01	DEMOLIÇÃO DE MURETA	80,39 m
02	DEMOLIÇÃO DE PAVIMENTO DE CONCRETO	365,99 m²
03	DEMOLIÇÃO DE PAVIMENTO	487,94 m²
04	REMOÇÃO DE PALMEIRAS E ARVORES	134 unid.
05	REMOÇÃO DE POSTES	19 unid.

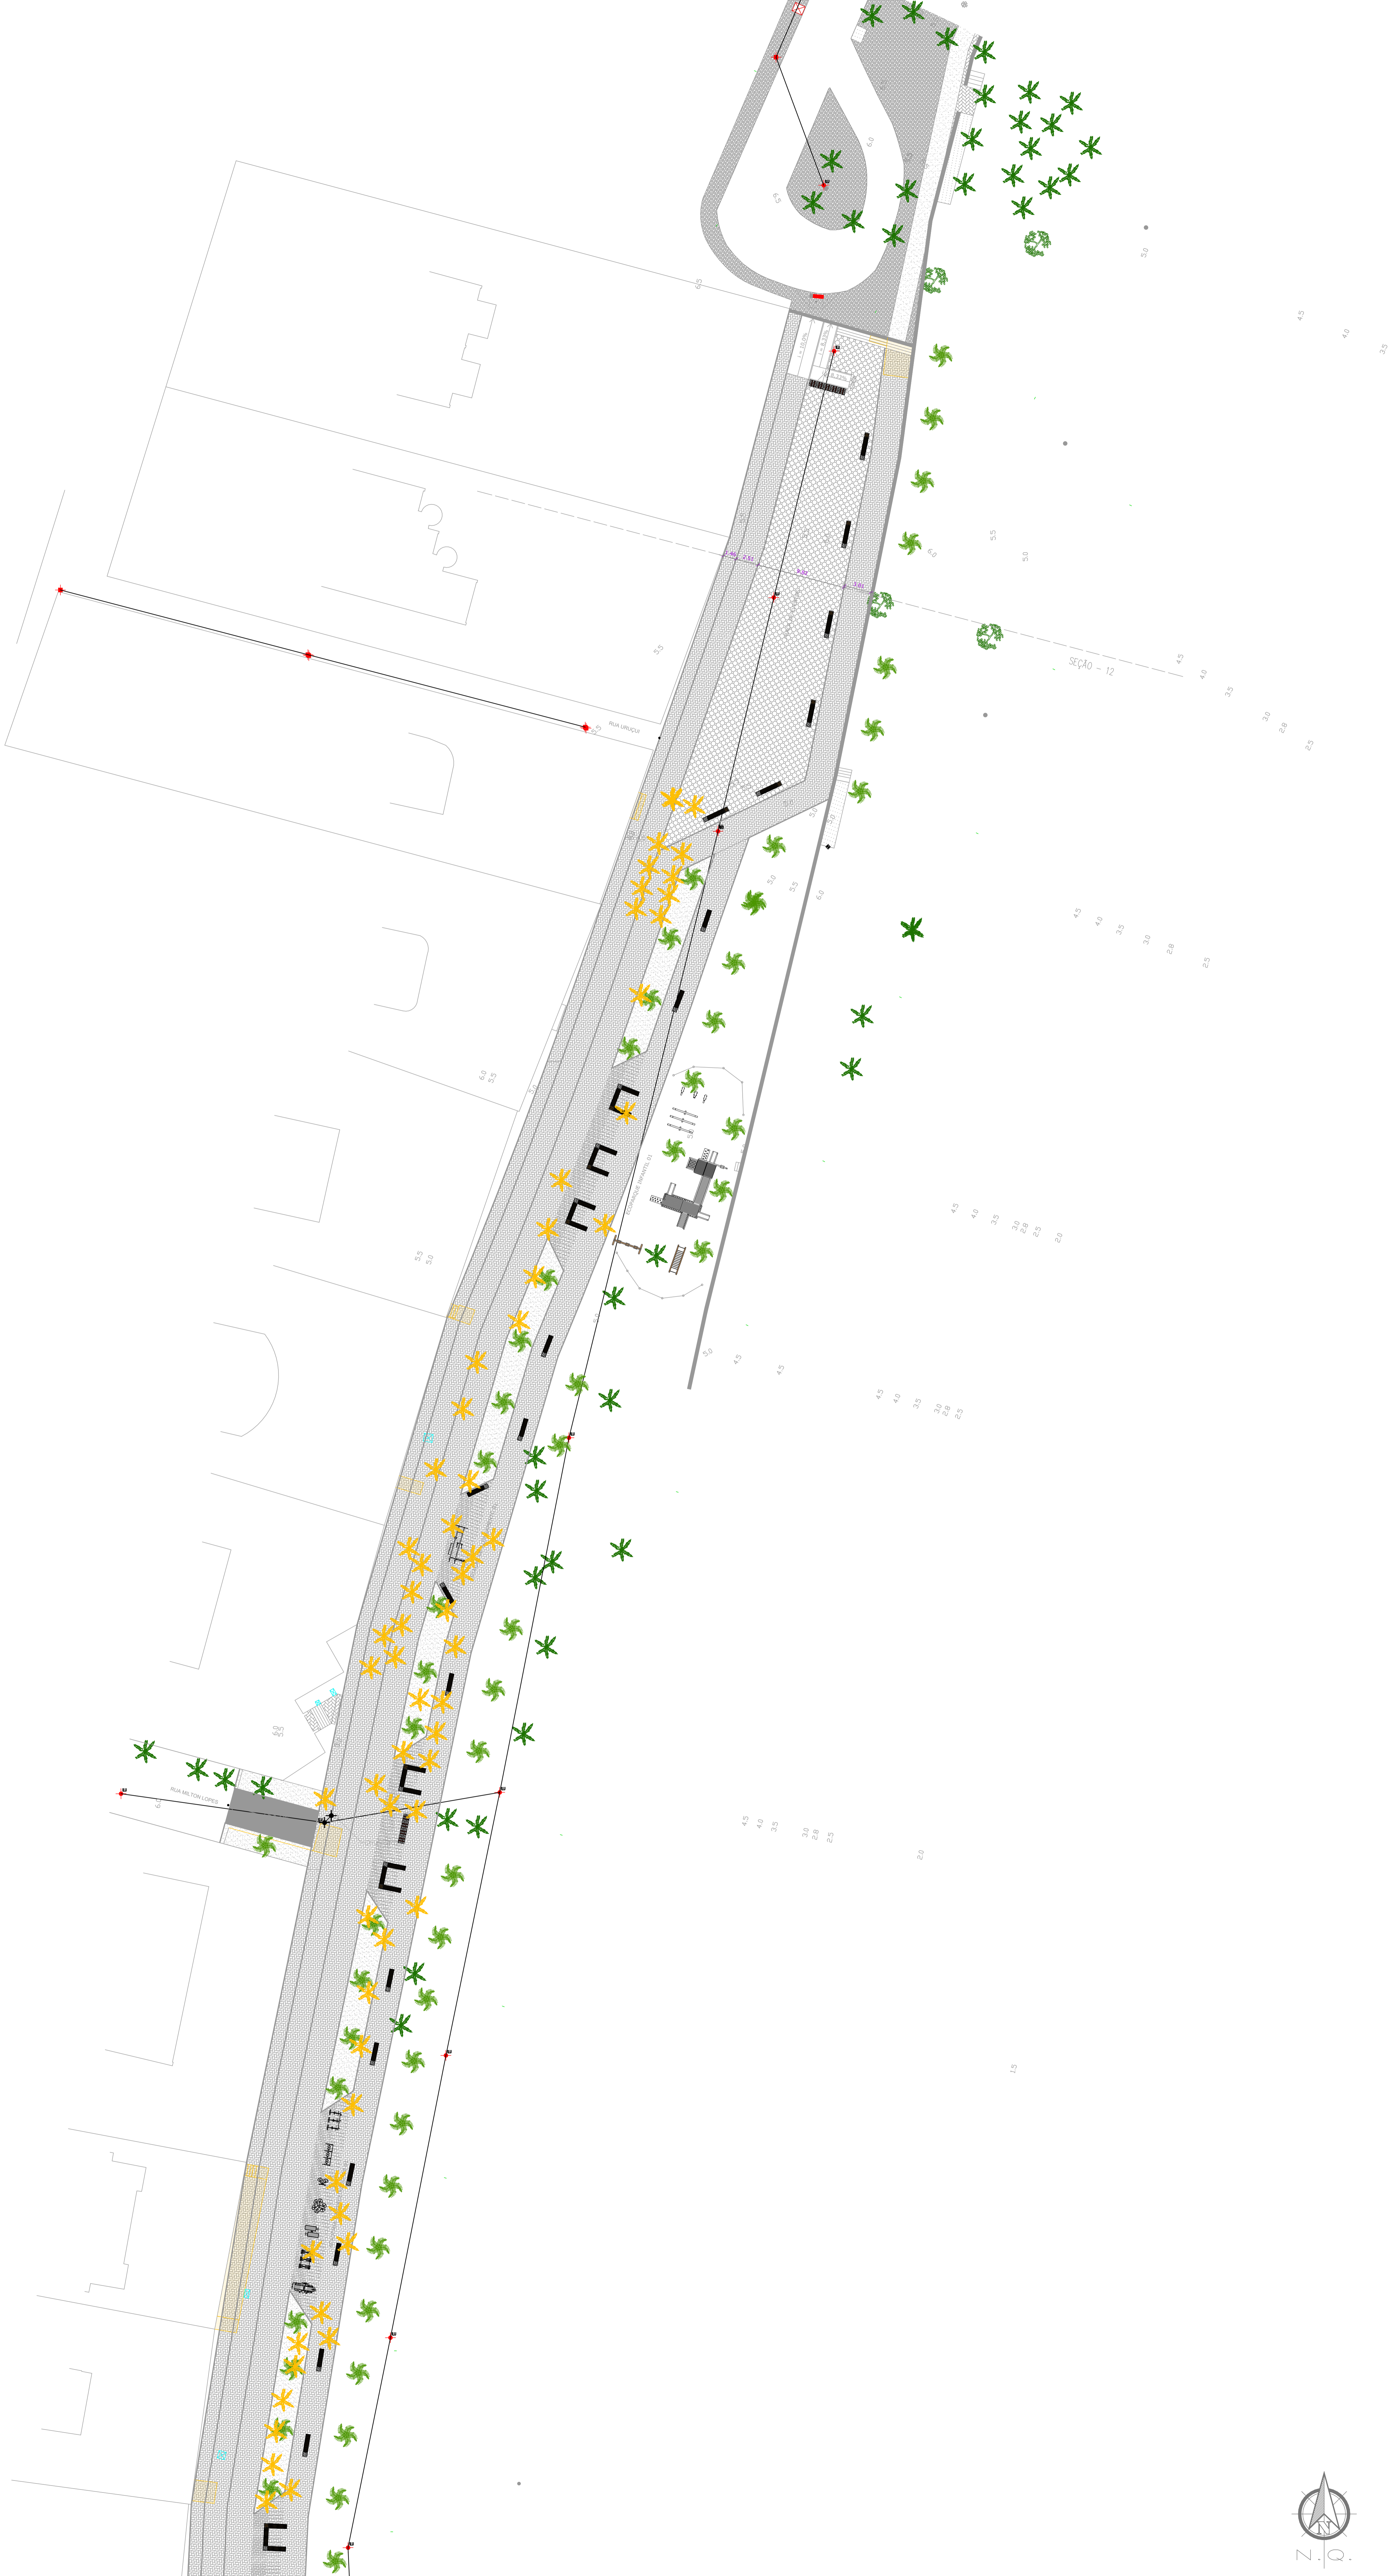



NPG
EMPRESARIOS E SERVIÇOS

ETAPA: PROJETO GEOMÉTRICO – DEMOLIÇÃO

<p>DESCRIÇÃO: Projeto geométrico da Etapa 6 e parte da Etapa 5 da Orta de Piedade, compreendendo o trecho entre a Av. Berra Mar e o Edif. Quilombo</p> <p>ENDEREÇO: Rua Dr. Anciano Vazão até a Av. Barreto de Menezes</p> <p>CONTRATANTE: PREFEITURA DE JABOATÃO DOS GUARARAPES</p> <p>CONTRATADA: NPG EMPRESARIOS E SERVIÇOS</p>	<p>PRANCHA: 01 /10</p> <p>ESCALA: 1:250</p> <p>DATA: Julho/2020</p>
--	--

DATA	REVISÃO	OBSERVAÇÕES
31/07/2020	Emissão Inicial	

SOLICITANTE: Prefeitura Municipal de Jaboatão dos Guararapes
CNPJ: 10.377.679/0001-96

RESPONSÁVEL TÉCNICO: 
Luiz Manoel Pires Galvão
ENGE. CIVIL - CREA: 24.507-DPE



N.
Z.
Q.


QUADRO DE DEMOLIÇÃO		
Item	Especificações	Quant.
1	DEMOLIÇÃO DE MURETA	80,39 m
2	DEMOLIÇÃO DE PASSO DE CONCRETO	365,99 m²
3	DEMOLIÇÃO DE PAVIMENTO	487,24 m²
4	REMOÇÃO DE PALMEIRAS E ARVORES	134 unid.
5	REMOÇÃO DE POSTES	19 unid.



ETAPA: PROJETO GEOMÉTRICO - DEMOLIÇÃO	
DESCRIÇÃO: Projeto geométrico de trecho da Etapa 5 da Orla de Piedade, compreendendo o trecho entre o Edif. Sonato e o Edif. Sololine.	PRANCHA: 02 /10
ENDEREÇO: Rua. Dr. Anciano Vazêjo até o Av. Barreto de Menezes.	ESCALA: 1:250
CONTRATANTE: PREFEITURA DE JABOATÃO DOS GUARARAPES	DATA: Julho/2020
CONTRATADA: NPG EMPREENDIMENTOS E SERVIÇOS	OBSERVAÇÕES:
DATA: 31/07/2020	REVISÃO: Emissão Inicial

SOLICITANTE: Prefeitura Municipal de Jaboatão dos Guararapes
 CNPJ: 10.377.679/0001-96

RESPONSÁVEL TÉCNICO: *[Assinatura]*
 Lúcia Maria Pinheiro
 ENG. CIVIL - CREA: 24.501/3-PE

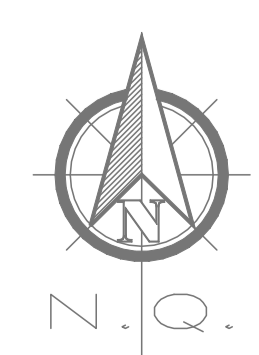



QUADRO DE DEMOLIÇÃO		
Item	Especificações	Quant.
	DEMOLIÇÃO DE MURETA	80,39 m
	DEMOLIÇÃO DE PASSADO DE CONCRETO	365,99 m²
	DEMOLIÇÃO DE PAVIMENTO	427,94 m²
	REMOÇÃO DE PALMEIRAS E ARVORES	134 unid.
	REMOÇÃO DE POSTES	19 unid.

ETAPA: PROJETO GEOMÉTRICO - DEMOLIÇÃO

DESCRIÇÃO: Projeto geométrico de trecho da Etapa 4 do Oito de Piedade, compreendendo o trecho entre a Rua José Gomes da Cunha e o Edif. Promissão.

ENDEREÇO: Rua. Dr. Anciano Vazêjo até a Av. Barreto de Menezes.

CONTRATANTE: PREFEITURA DE JABOATÃO DOS GUARARAPES

CONTRATADA: NPG EMPREENDIMENTOS E SERVIÇOS

DATA: 31/07/2020

REVISÃO: Emissão inicial


PRANCHA: 03 / 10

ESCALA: 1:250

DATA: Julho/2020

SOLICITANTE: Prefeitura Municipal de Jaboatão dos Guararapes
CNPJ: 10.377.679/0001-96

RESPONSÁVEL TÉCNICO:
Luiz Neves Pires Galvão
ENG. CIVIL - CREA 34.527 D/PE

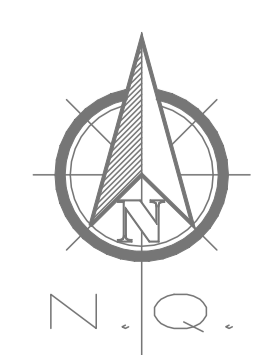



QUADRO DE DEMOLIÇÃO		
Item	Especificações	Quant.
	DEMOLIÇÃO DE MURETA	80,39 m
	DEMOLIÇÃO DE PAVIMENTO DE CONCRETO	365,99 m²
	DEMOLIÇÃO DE PAVIMENTO	487,94 m²
	REMOÇÃO DE PALMEIRAS E ARVORES	134 unid.
	REMOÇÃO DE POSTES	19 unid.

ETAPA: PROJETO GEOMÉTRICO – DEMOLIÇÃO


<p>DESCRIÇÃO: Projeto geométrico de trecho da Etapa 4 e Etapa 3 da Orla de Piedade, compreendendo o trecho entre a Edif. Morado Beira Mar e Rua Projetada.</p> <p>ENDEREÇO: Rua. Dr. Anciano Vazêjo até a Av. Barreto de Menezes.</p> <p>CONTRATANTE: PREFEITURA DE JABOATÃO DOS GUARARAPES</p> <p>CONTRATADA: NPG EMPREENDIMENTOS E SERVIÇOS</p>	<p>PRANCHA: 04 /10</p> <p>ESCALA: 1:250</p> <p>DATA: Julho/2020</p>
---	--

DATA	REVISÃO	OBSERVAÇÕES
31/07/2020	Emissão inicial	

SOLICITANTE:
 Prefeitura Municipal de Jaboatão dos Guararapes
 CNPJ: 10.377.679/0001-96


RESPONSÁVEL TÉCNICO:

 Luiz Henrique Passos Galvão
 ENG. CIVIL - CREA 34.527 D/PE

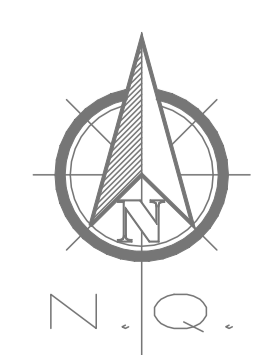



QUADRO DE DEMOLIÇÃO		
Item	Especificações	Quant.
■	DEMOLIÇÃO DE MURETA	80,39 m
■	DEMOLIÇÃO DE PAVIMENTO DE CONCRETO	365,99 m²
■	DEMOLIÇÃO DE PAVIMENTO	482,94 m²
✳	REMOÇÃO DE PALMEIRAS E ARVORES	134 unid.
✳	REMOÇÃO DE POSTES	19 unid.



NPG
EMPREENDEIMENTOS E SERVIÇOS


ETAPA: PROJETO GEOMÉTRICO - DEMOLIÇÃO

DESCRIÇÃO: Projeto geométrico de trecho da Etapa 3 do Orla de Piedade, compreendendo o trecho entre a Rua Projetada e a Rua São Francisco.	PRANCHA: 05 /10
ENDEREÇO: Rua. Dr. Anciano Vazão até a Av. Barreto de Menezes.	ESCALA: 1:250
CONTRATANTE: PREFEITURA DE JABOATÃO DOS GUARARAPES	DATA: Julho/2020
CONTRATADA: NPG EMPREENDEIMENTOS E SERVIÇOS	OBSERVAÇÕES:


DATA	REVISÃO	OBSERVAÇÕES
31/07/2020	Emissão Inicial	

SOLICITANTE:
 Prefeitura Municipal de Jaboatão dos Guararapes
 CNPJ: 10.377.679/0001-96

RESPONSÁVEL TÉCNICO:

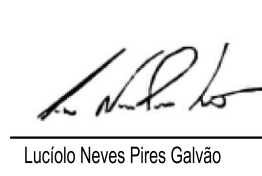

Luiz Henrique Passos Galvão
 ENG. CIVIL - CREA 34.527 D/PE

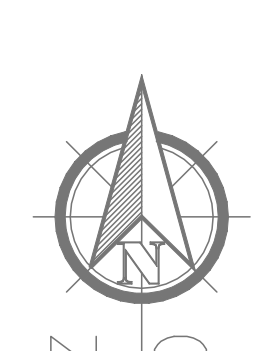


N.O.



QUADRO DE DEMOLIÇÃO		
Item	Especificações	Quant.
■	DEMOLIÇÃO DE MURETA	80,39 m
■	DEMOLIÇÃO DE PASSADO DE CONCRETO	365,99 m²
■	DEMOLIÇÃO DE PAVIMENTO	467,94 m²
★	REMOÇÃO DE PALMEIRAS E ARVORES	134 unid.
+	REMOÇÃO DE POSTES	19 unid.


NPG
EMPREENHIMENTOS E SERVIÇOS

ETAPA: PROJETO GEOMÉTRICO – DEMOLIÇÃO		PRANCHA: 06 /10
DESCRIÇÃO: Projeto geométrico de trecho da Etapa 3 e Etapa 2 da Orla de Piedade, compreendendo o trecho entre a Rua São Francisco e o Edif. Mirante.		ESCALA: 1:250
ENDEREÇO: Rua Dr. Aécio Vaz de Alencar até a Av. Barreto de Menezes.		DATA: Julho/2020
CONTRATANTE: PREFEITURA DE JABOATÃO DOS GUARARAPES		
CONTRATADA: NPG EMPREENHIMENTOS E SERVIÇOS		
DATA: 31/07/2020	REVISÃO: Emissão Inicial	OBSERVAÇÕES:
SOLICITANTE: Prefeitura Municipal de Jaboatão dos Guararapes CNPJ: 10.377.679/0001-96		
RESPONSÁVEL TÉCNICO: Luciano Neves Pires Santos ENG. CIVIL - CREA 34.507-DPE		

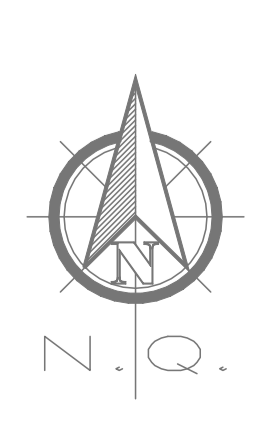


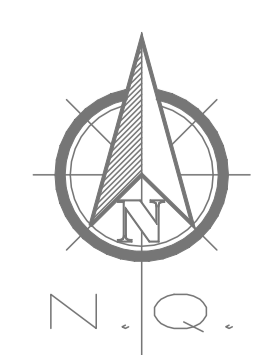


QUADRO DE DEMOLIÇÃO		
Item	Especificações	Quant.
■	DEMOLIÇÃO DE MURETA	80,39 m
■	DEMOLIÇÃO DE PAVIMENTO DE CONCRETO	365,99 m²
■	DEMOLIÇÃO DE PAVIMENTO	487,94 m²
✳	REMOÇÃO DE PALMEIRAS E ARVORES	134 unid.
✳	REMOÇÃO DE POSTES	19 unid.



NPG
EMPREENDEIMENTOS E SERVIÇOS

ETAPA: PROJETO GEOMÉTRICO - DEMOLIÇÃO	
DESCRIÇÃO: Projeto geométrico de trecho da Etapa 2 e Etapa 1 da Orla de Piedade, compreendendo o trecho entre o Edif. Mirante e o Edif. Campolite.	PRANCHA: 07 /10
ENDEREÇO: Rua. Dr. Anciano Vazêjo até o Av. Barreto de Menezes.	ESCALA: 1:250
CONTRATANTE: PREFEITURA DE JABOATÃO DOS GUARARAPES	DATA: Julho/2020
CONTRATADA: NPG EMPREENDEIMENTOS E SERVIÇOS	OBSERVAÇÕES
DATA: 31/07/2020	REVISÃO: Emissão Inicial
SOLICITANTE: Prefeitura Municipal de Jaboatão dos Guararapes CNPJ: 10.377.679/0001-96	
RESPONSÁVEL TÉCNICO:  Luiz Neves Pires Galvão ENG. CIVIL - CREA 34.527 D/PE	





QUADRO DE DEMOLIÇÃO		
Item	Especificações	Quant.
01	DEMOLIÇÃO DE MURETA	80,39 m
02	DEMOLIÇÃO DE PASSO DE CONCRETO	365,99 m²
03	DEMOLIÇÃO DE PAVIMENTO	487,24 m²
04	REMOÇÃO DE PALMEIRAS E ARVORES	134 unid.
05	REMOÇÃO DE POSTES	19 unid.



ETAPA: PROJETO GEOMÉTRICO - DEMOLIÇÃO	
DESCRIÇÃO: Projeto geométrico de trecho da Etapa 1 da Orla de Piedade, compreendendo o trecho entre o Edif. Andara e o Sinc. Piedade.	PRANCHA: 08 /10
ENDEREÇO: Rua. Dr. Anciano Vazão até o Av. Barreto de Menezes.	ESCALA: 1:250
CONTRATANTE: PREFEITURA DE JABOATÃO DOS GUARARAPES	DATA: Julho/2020
CONTRATADA: NPG EMPREENDIMENTOS E SERVIÇOS	OBSERVAÇÕES
DATA: 31/07/2020	REVISÃO: Emissão Inicial

SOLICITANTE: Prefeitura Municipal de Jaboatão dos Guararapes
 CNPJ: 10.377.679/0001-96

RESPONSÁVEL TÉCNICO: *[Assinatura]*
 Luiz Henrique Passos Galvão
 ENG. CIVIL - CREA 34.507 D/PE